




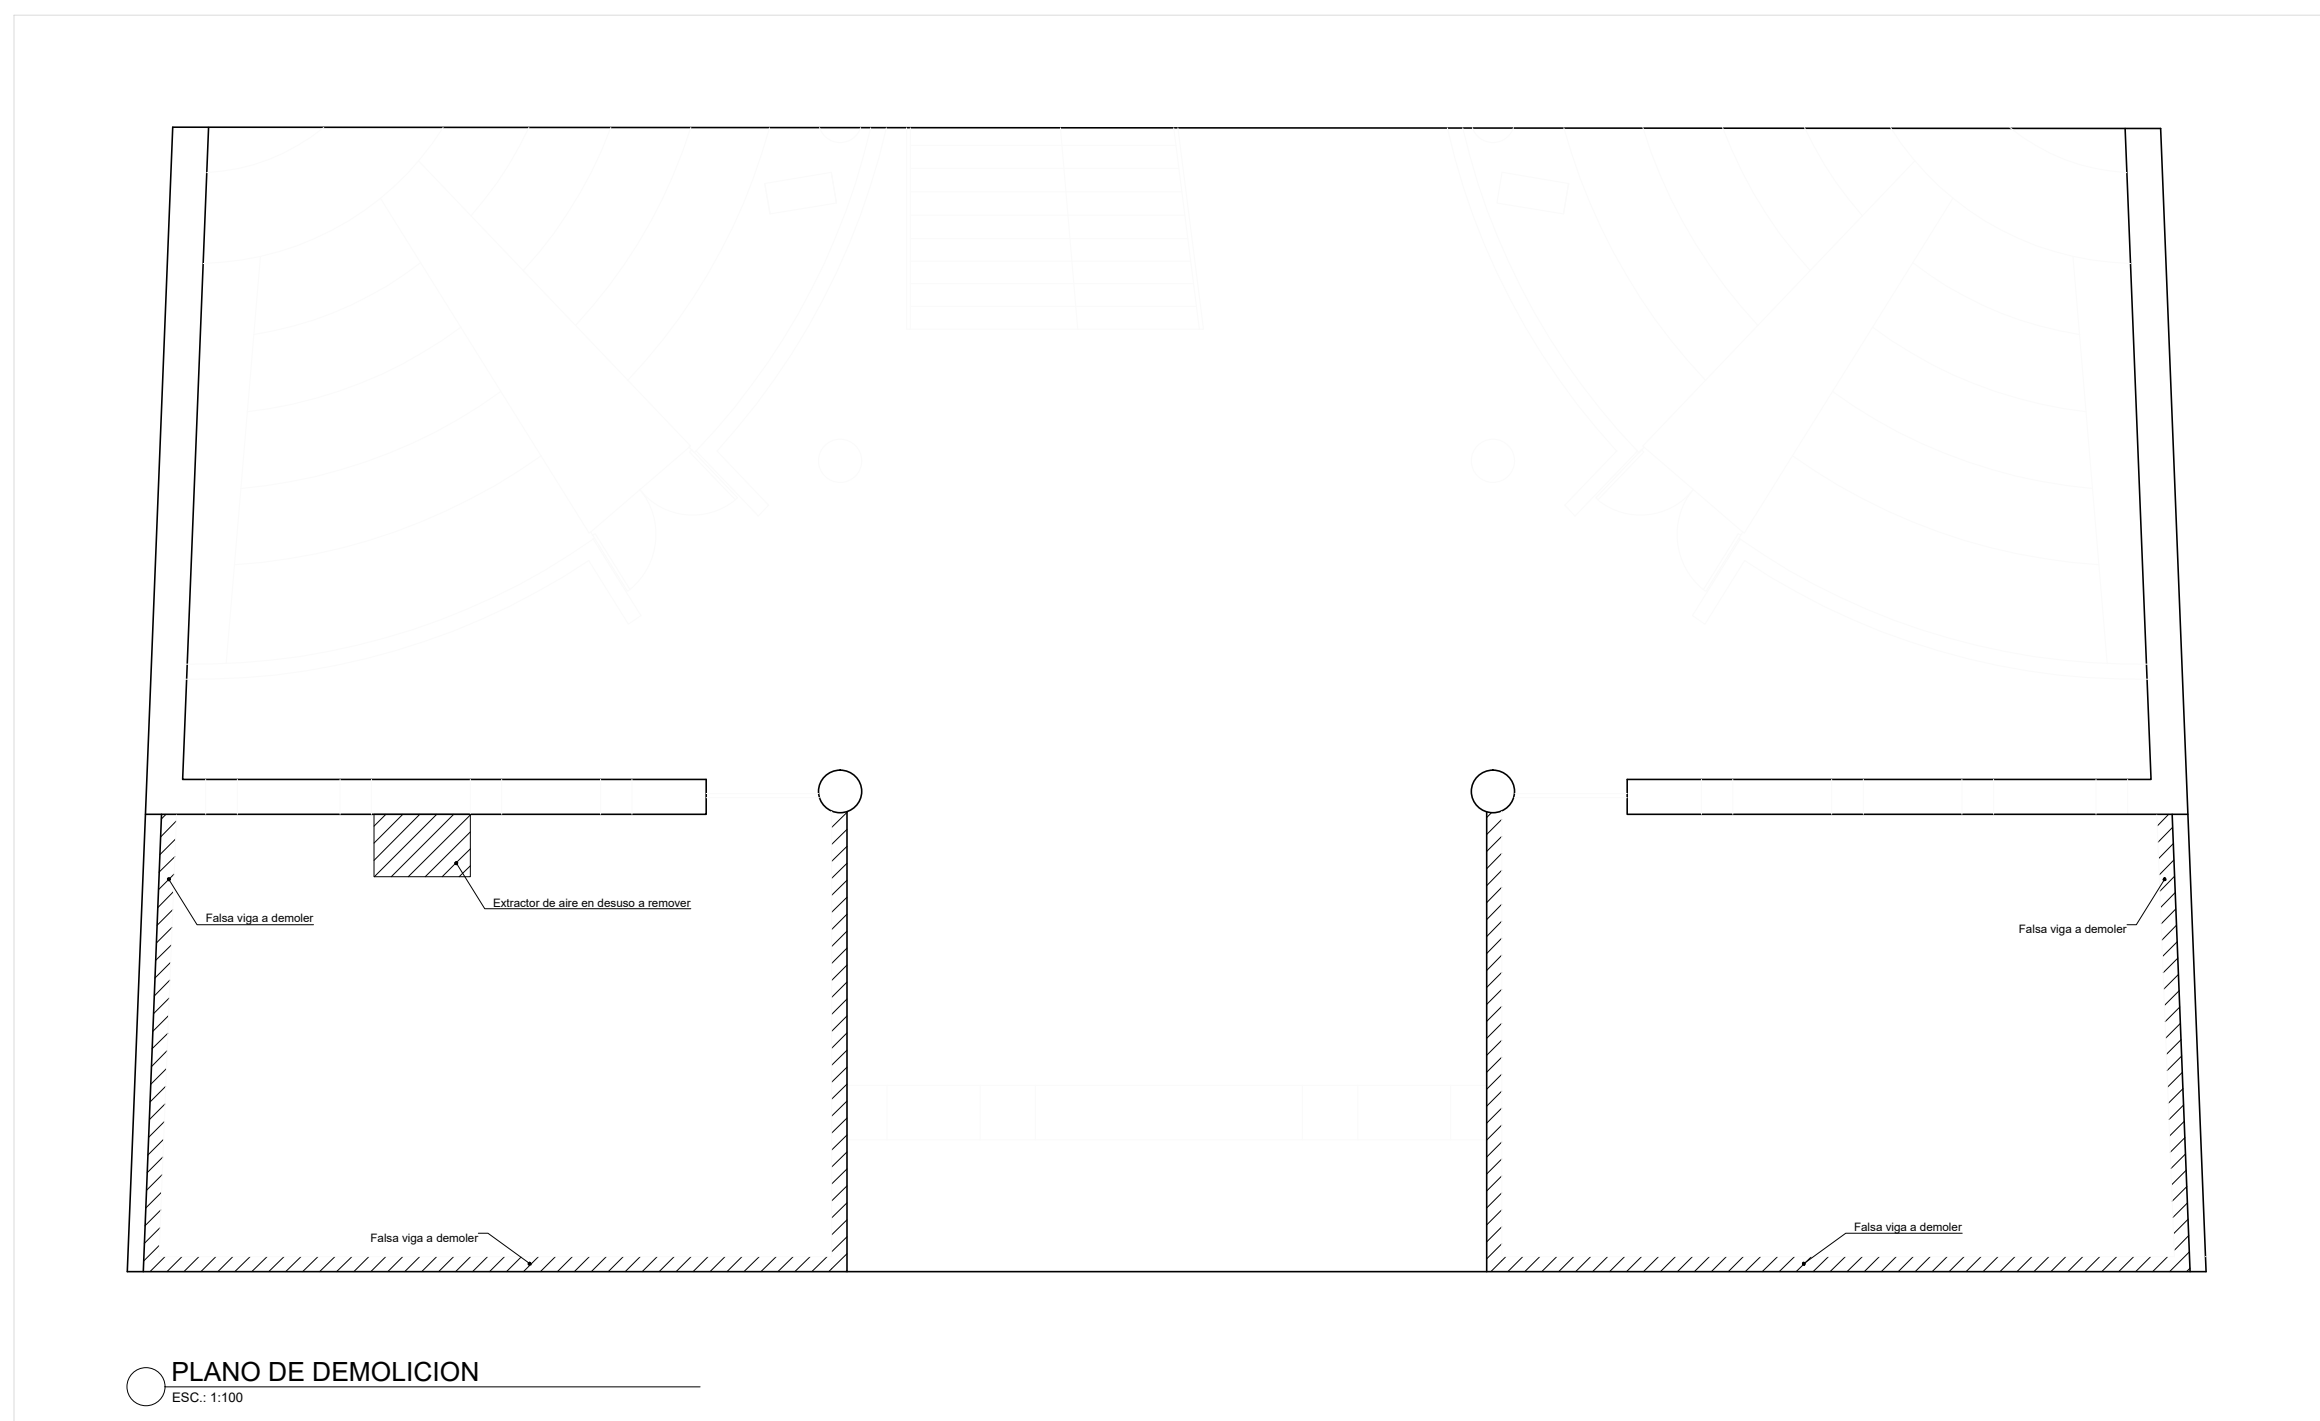


PLANO DE DEMOLICIÓN
Escala: 1:100

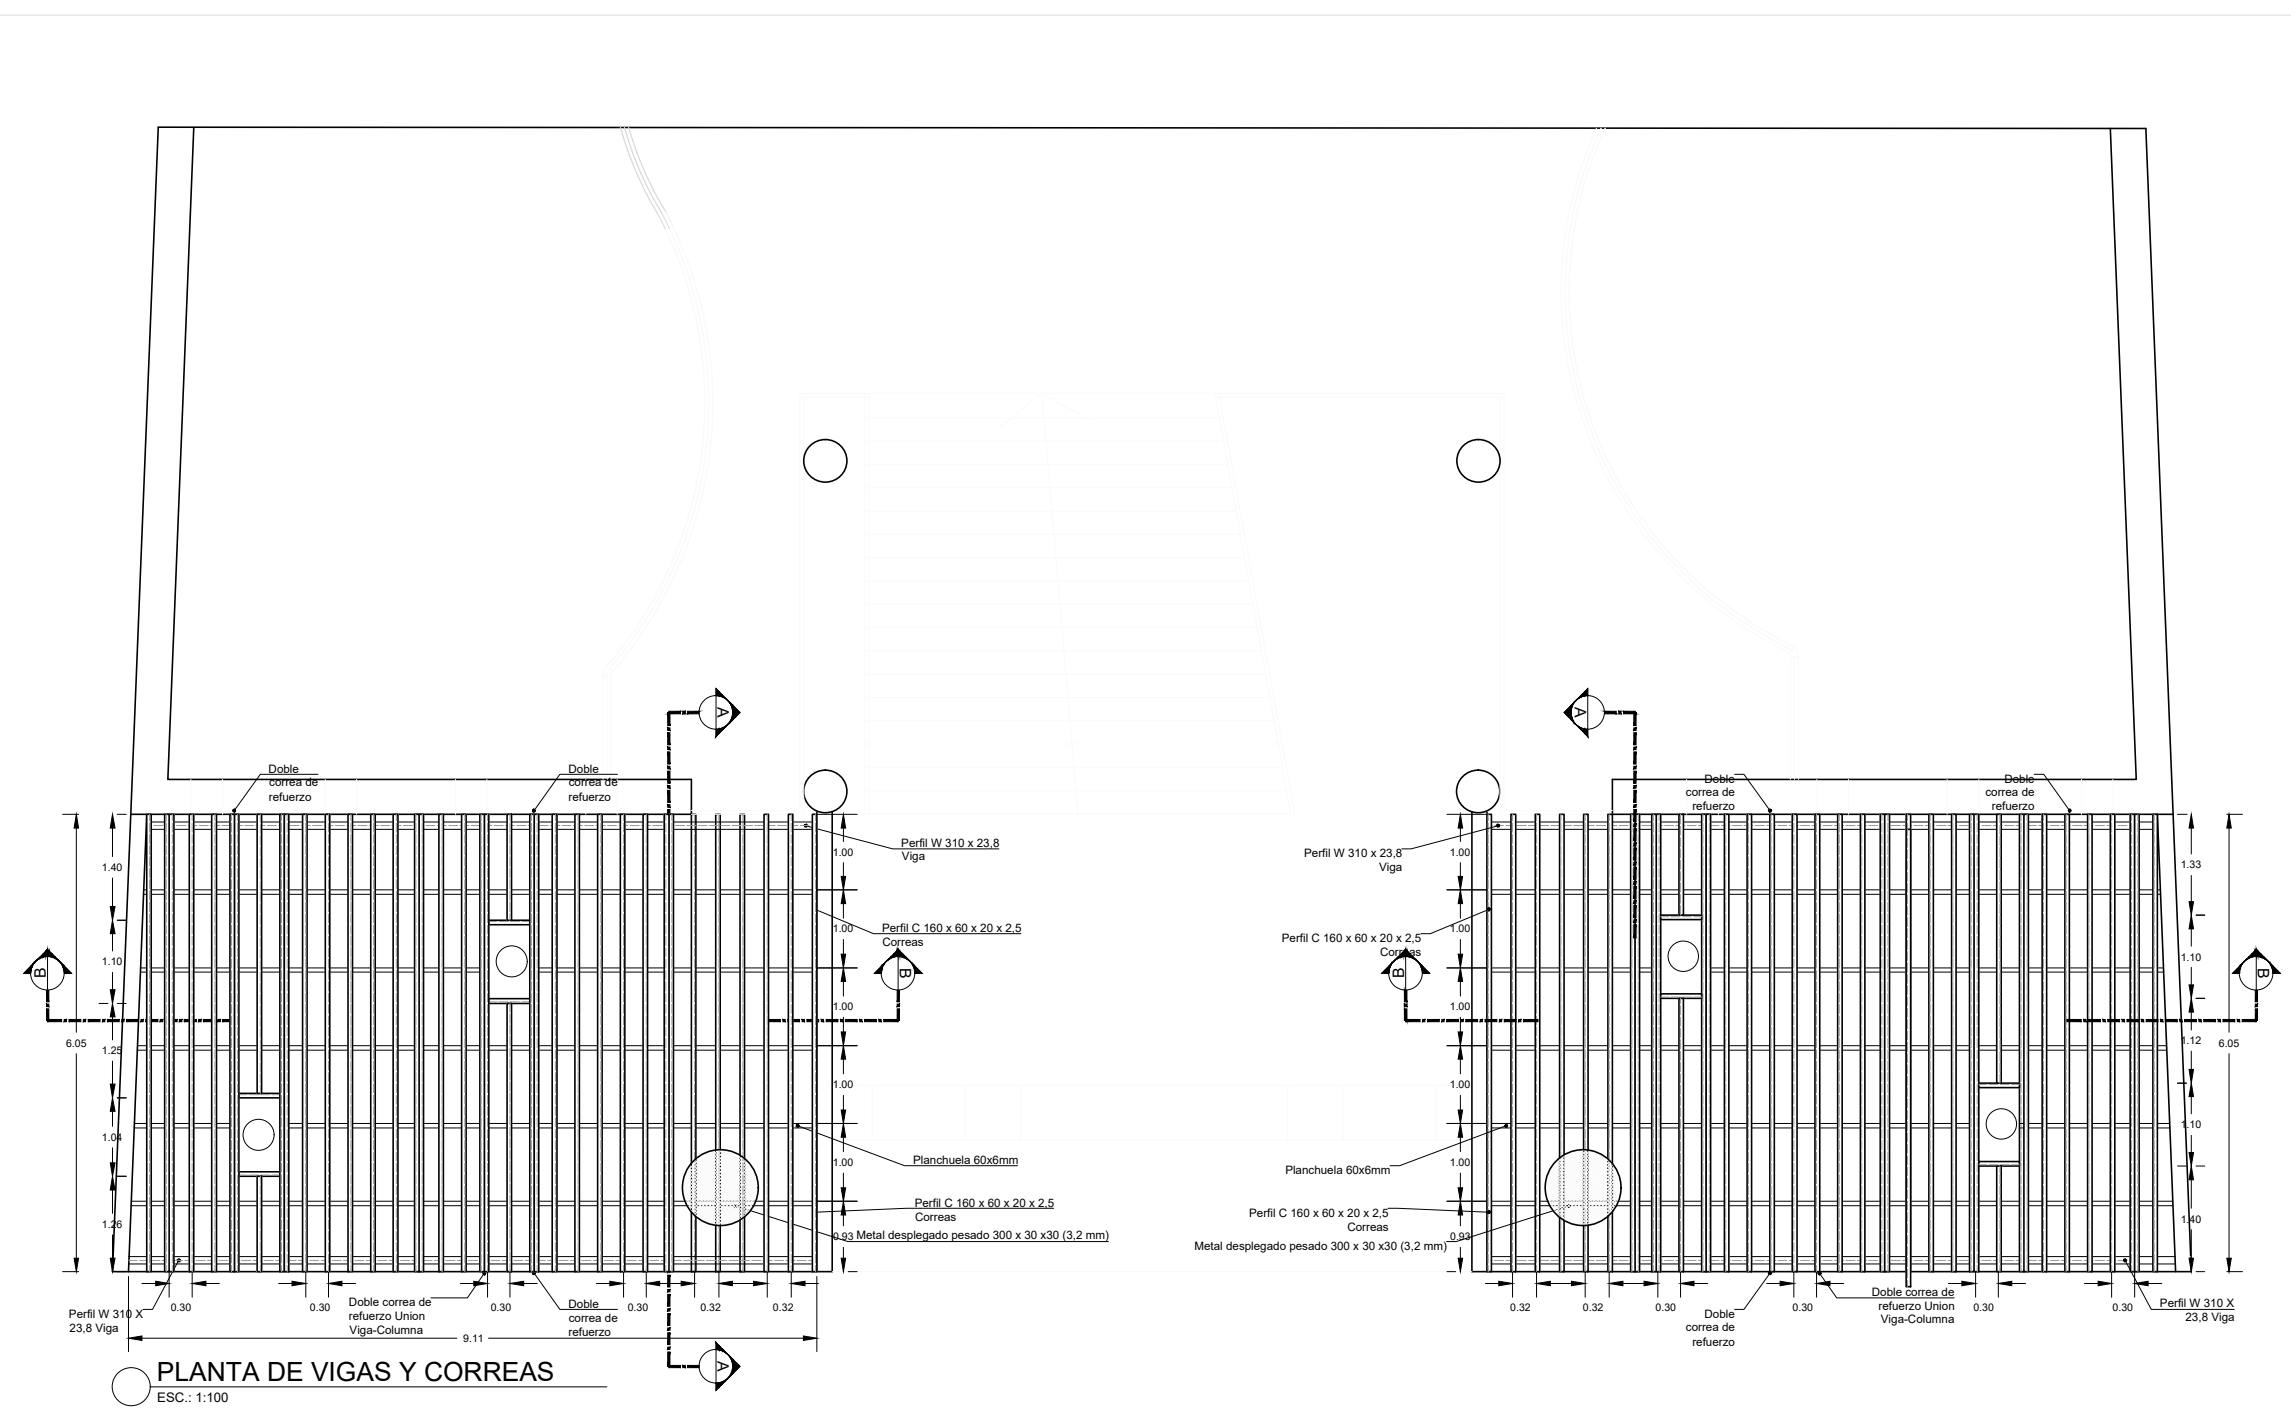


PLANTA DE VIGAS Y CORREAS
Escala: 1:100

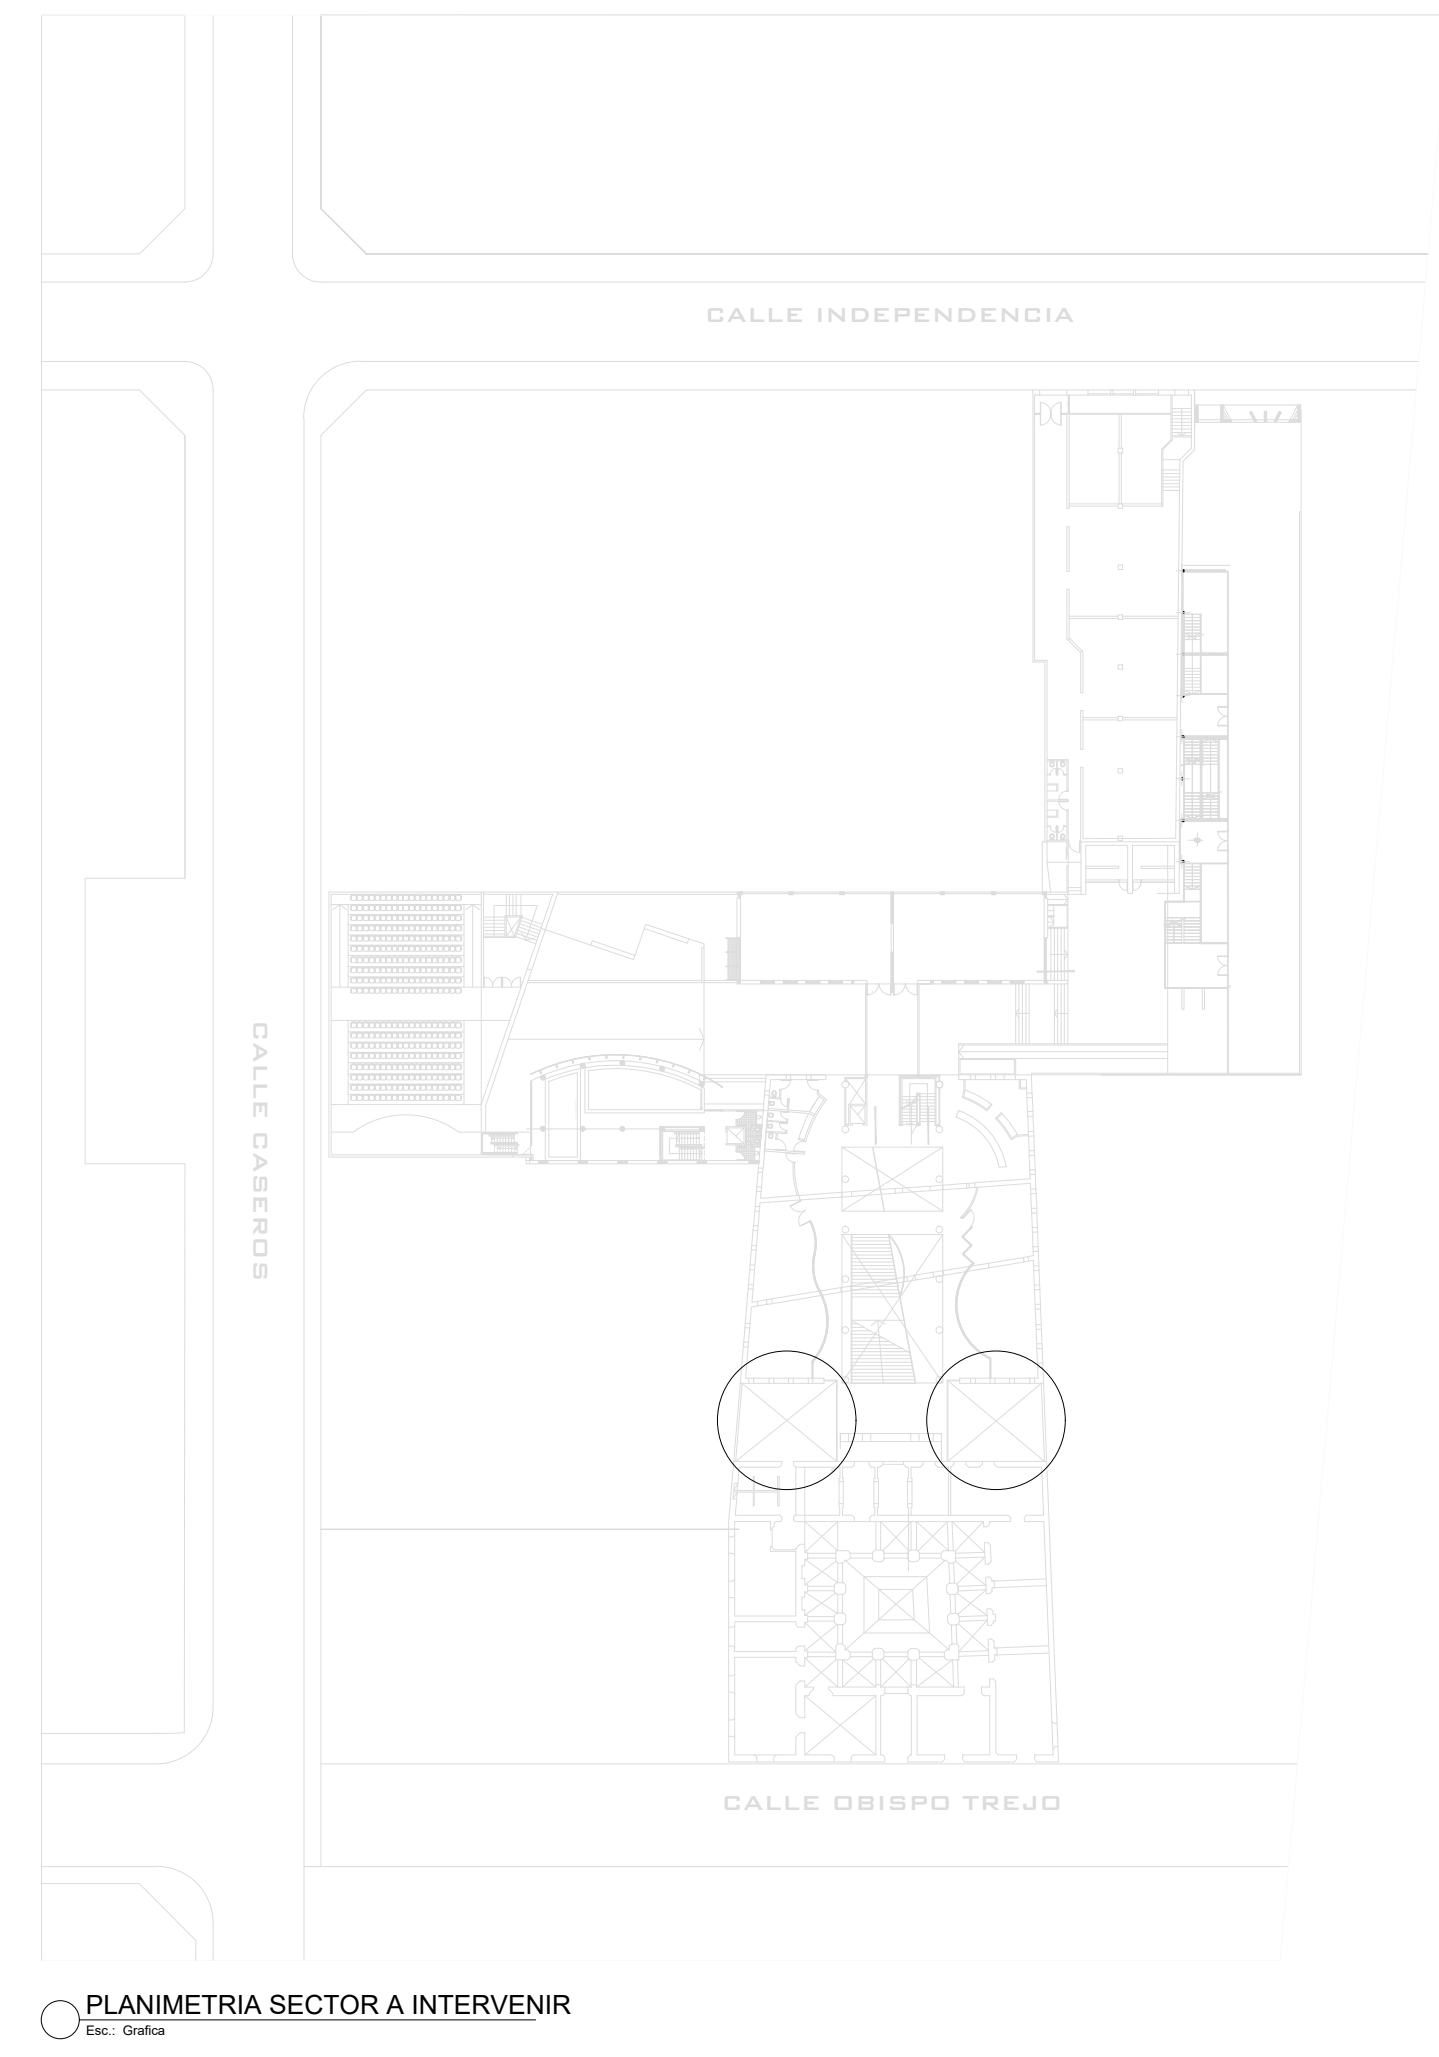


PLANIMETRÍA SECTOR A INTERVENIR
Escala: 1:100

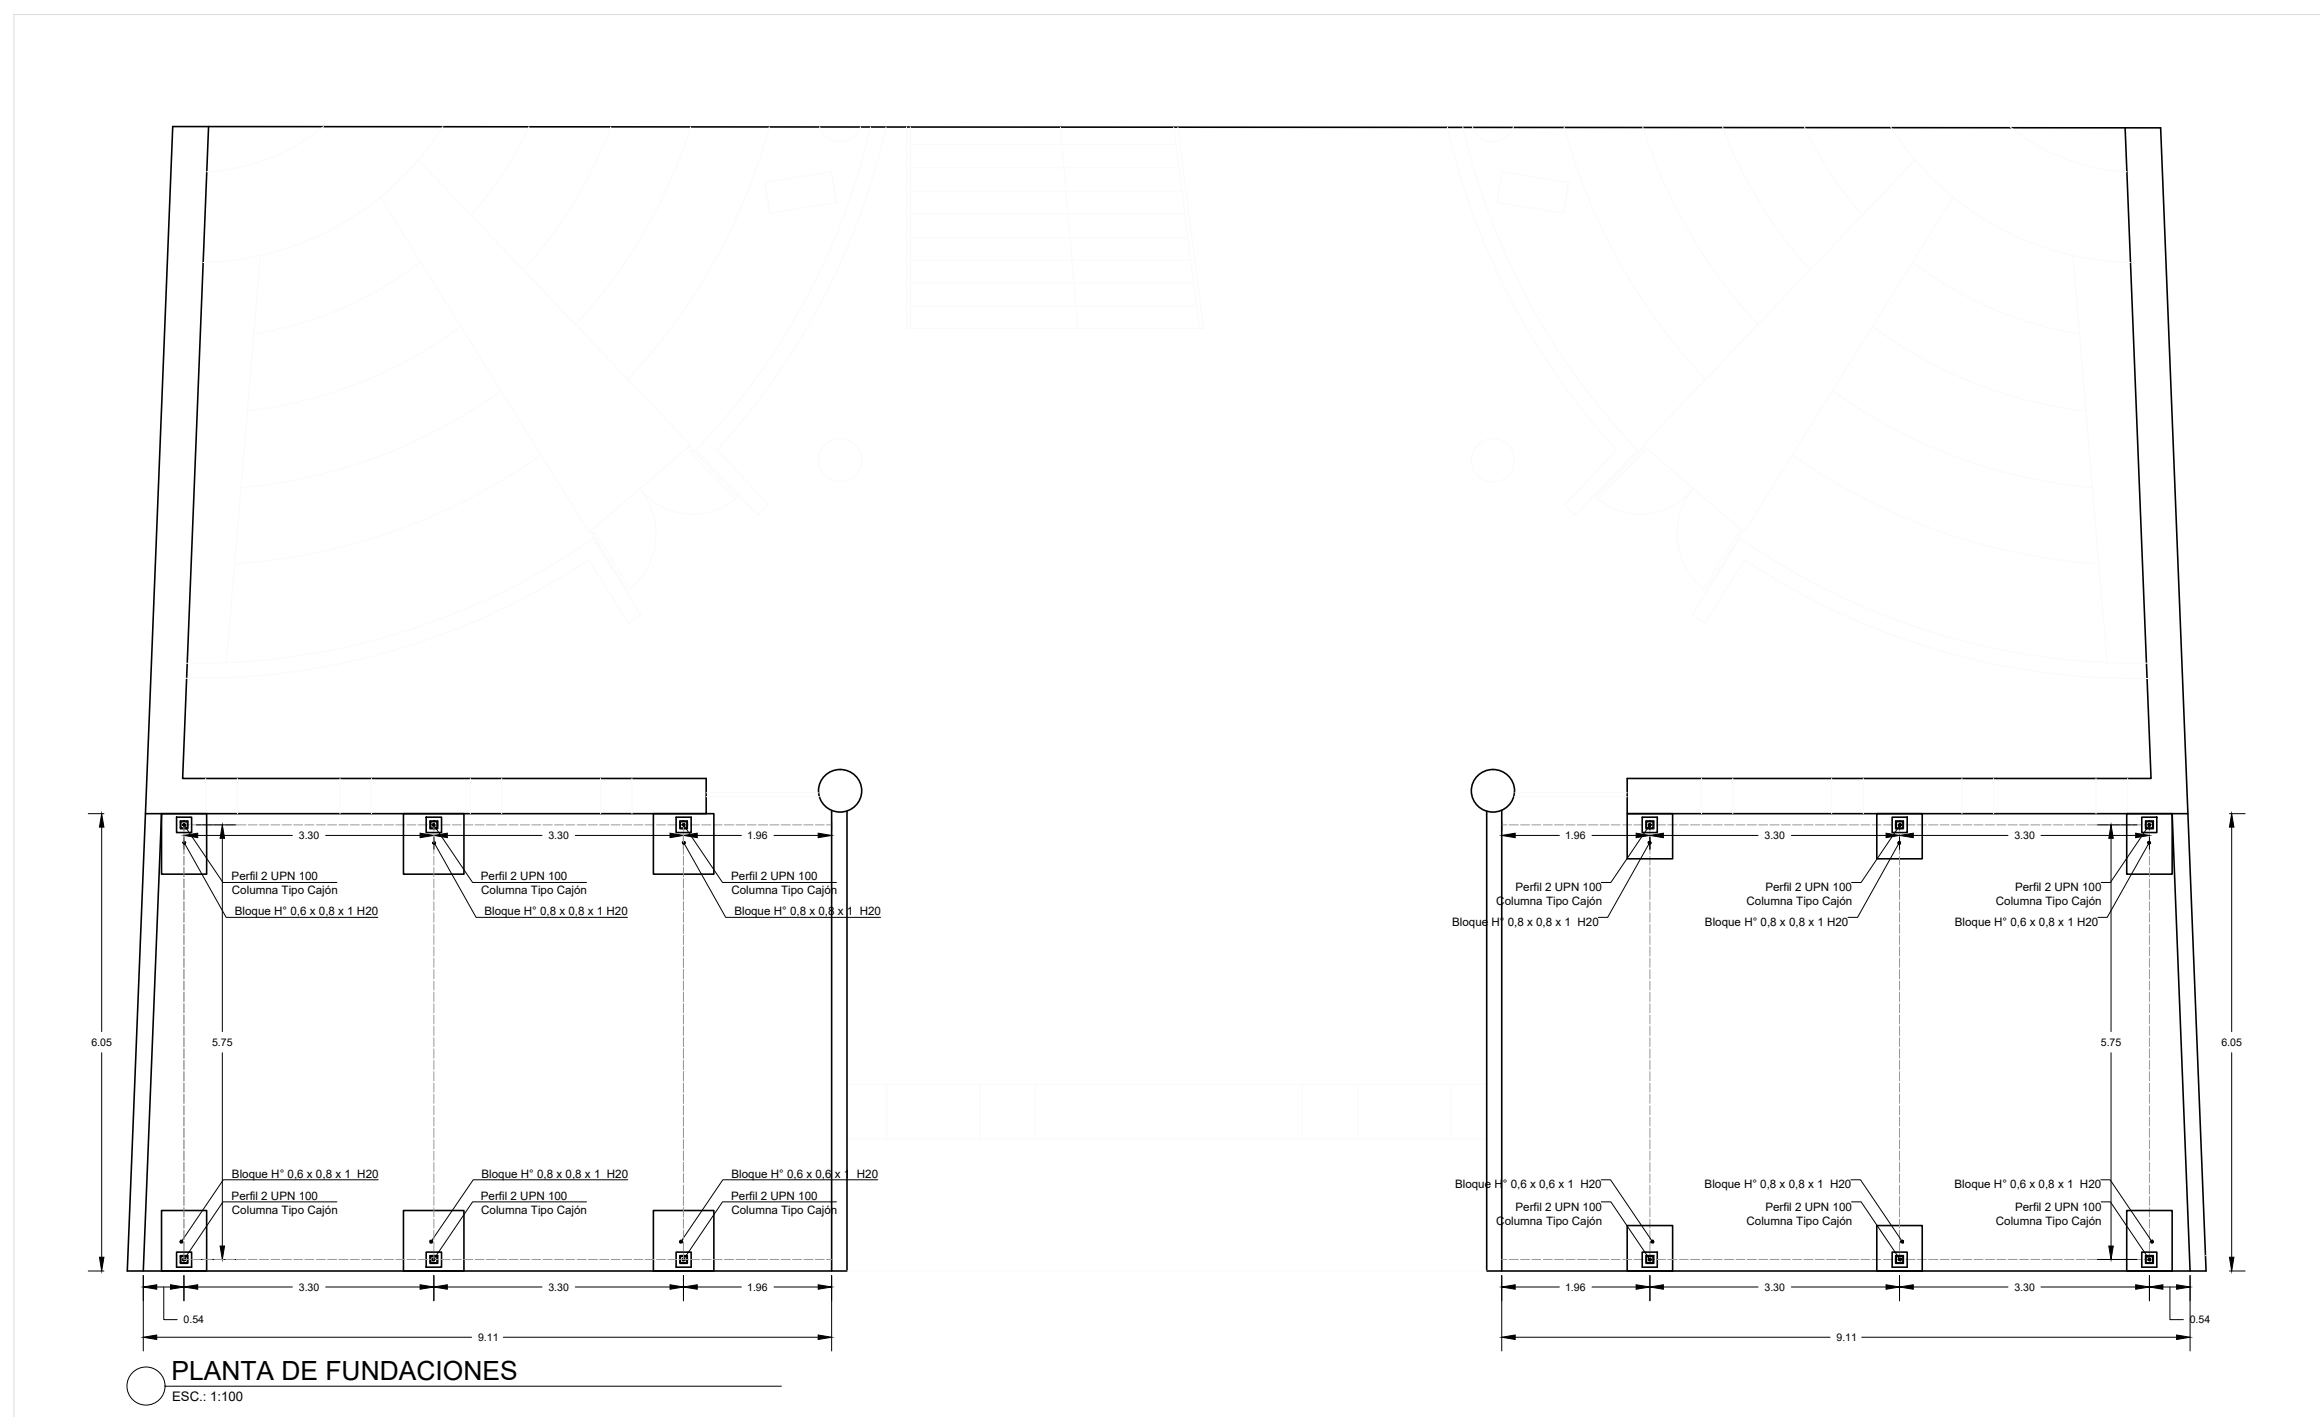


PLANTA DE FUNDACIONES
Escala: 1:100

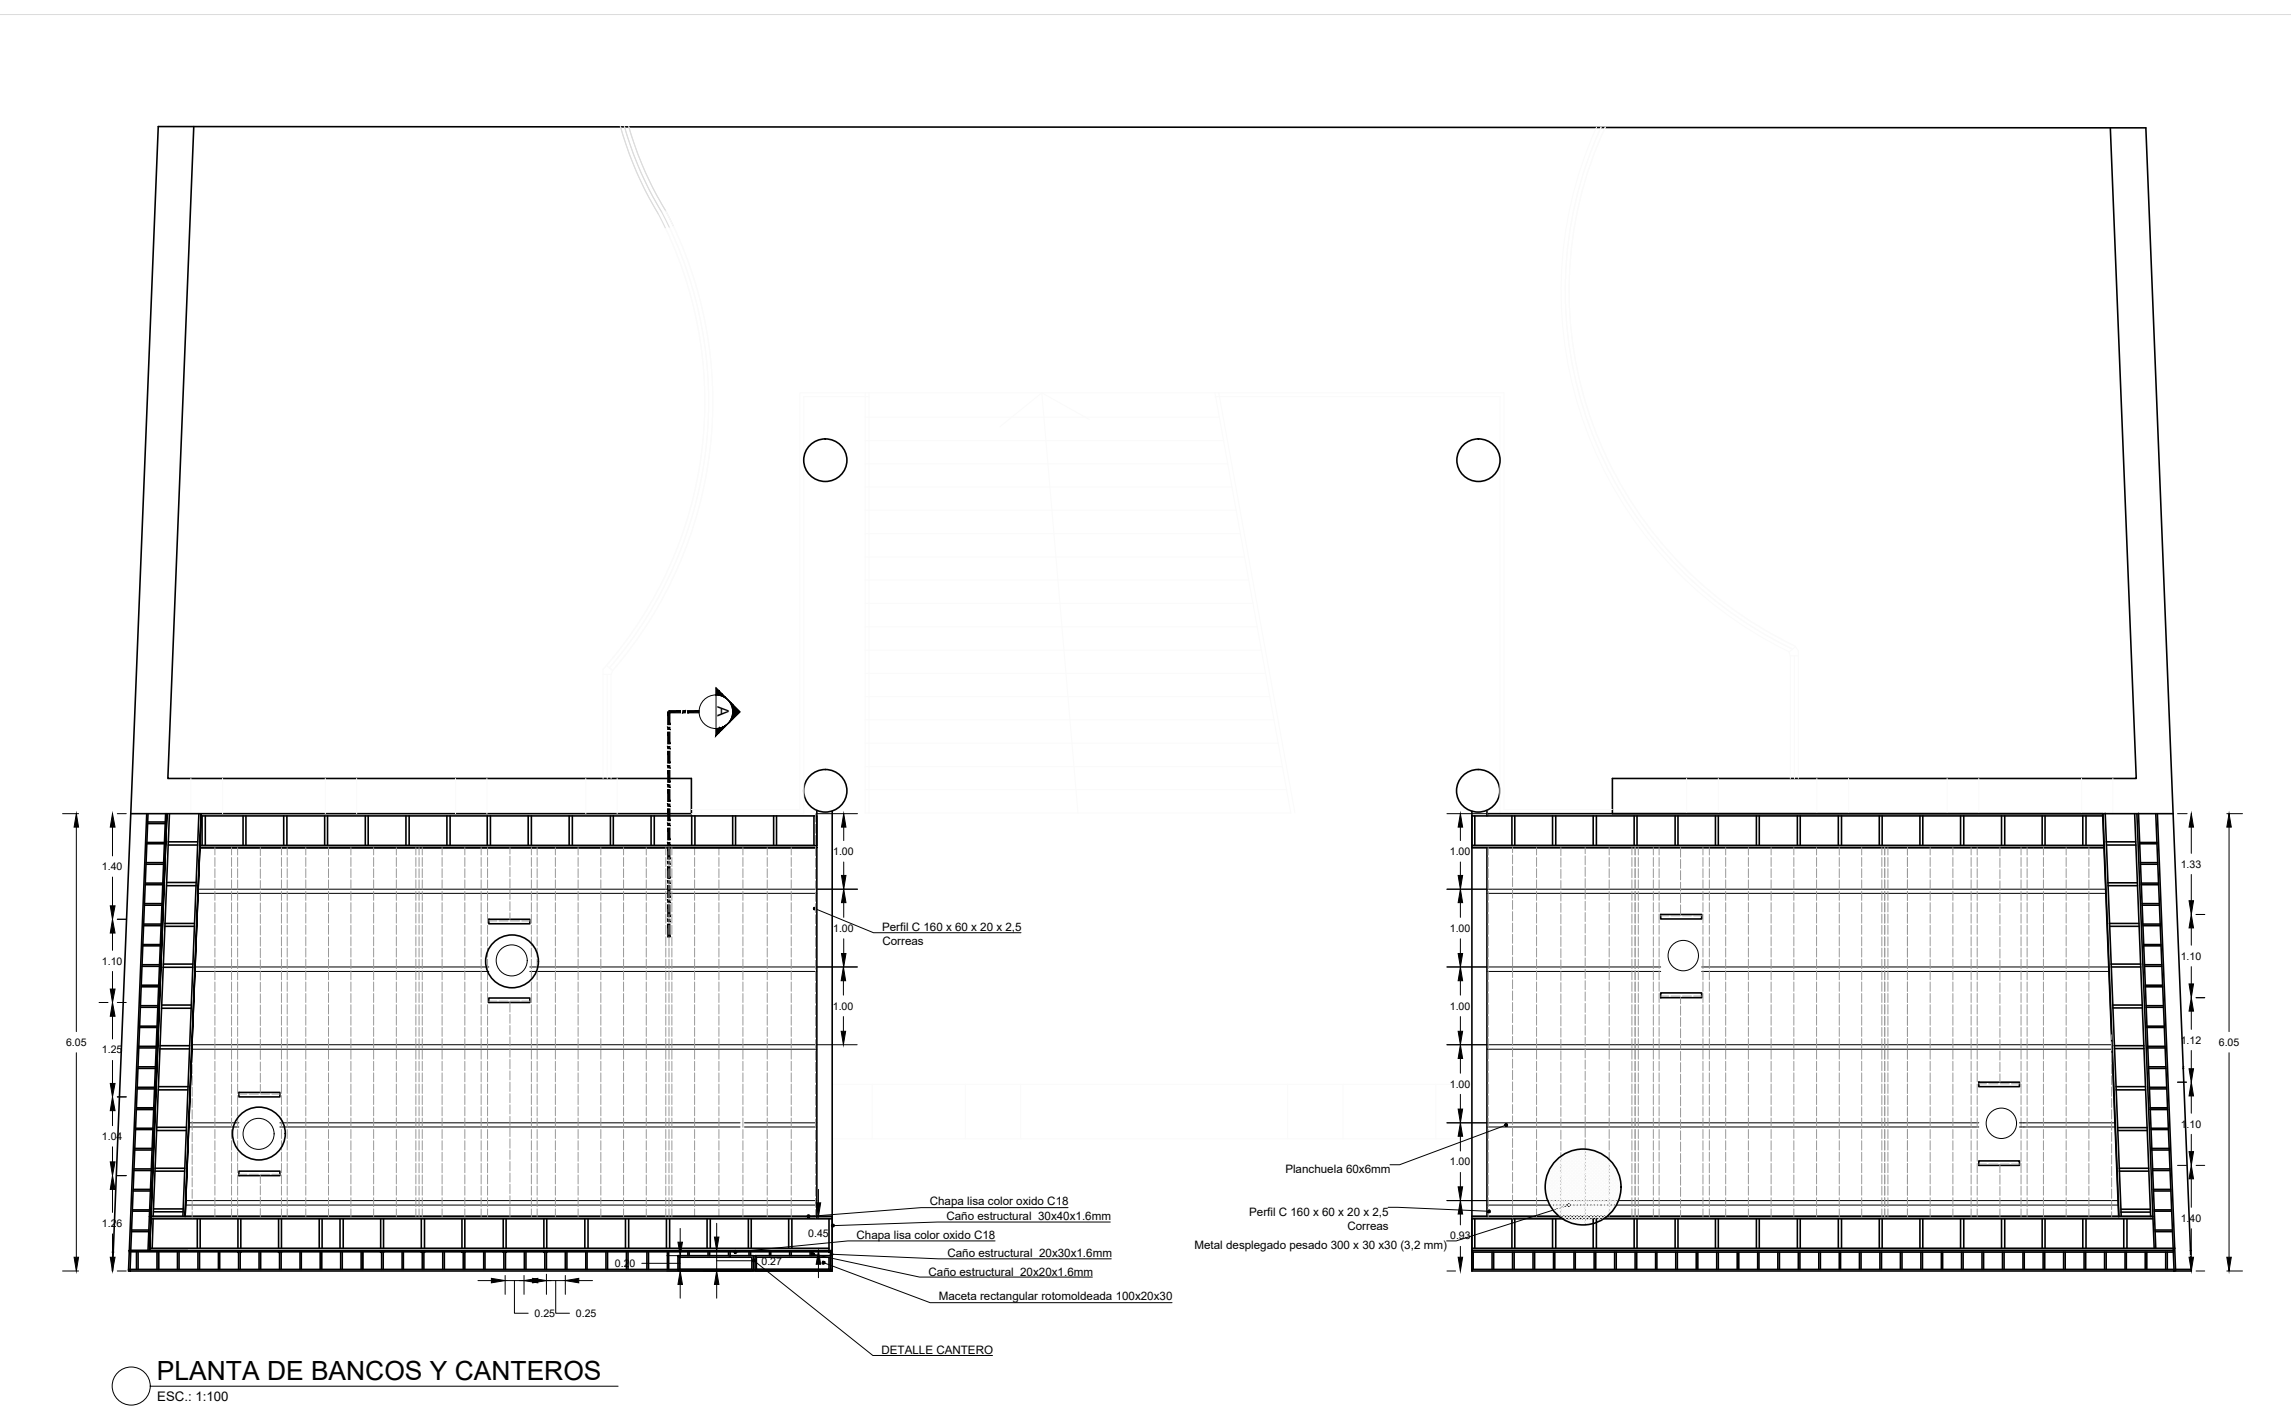

PLANTA DE BANCOS Y CANTEROS
Escala: 1:100

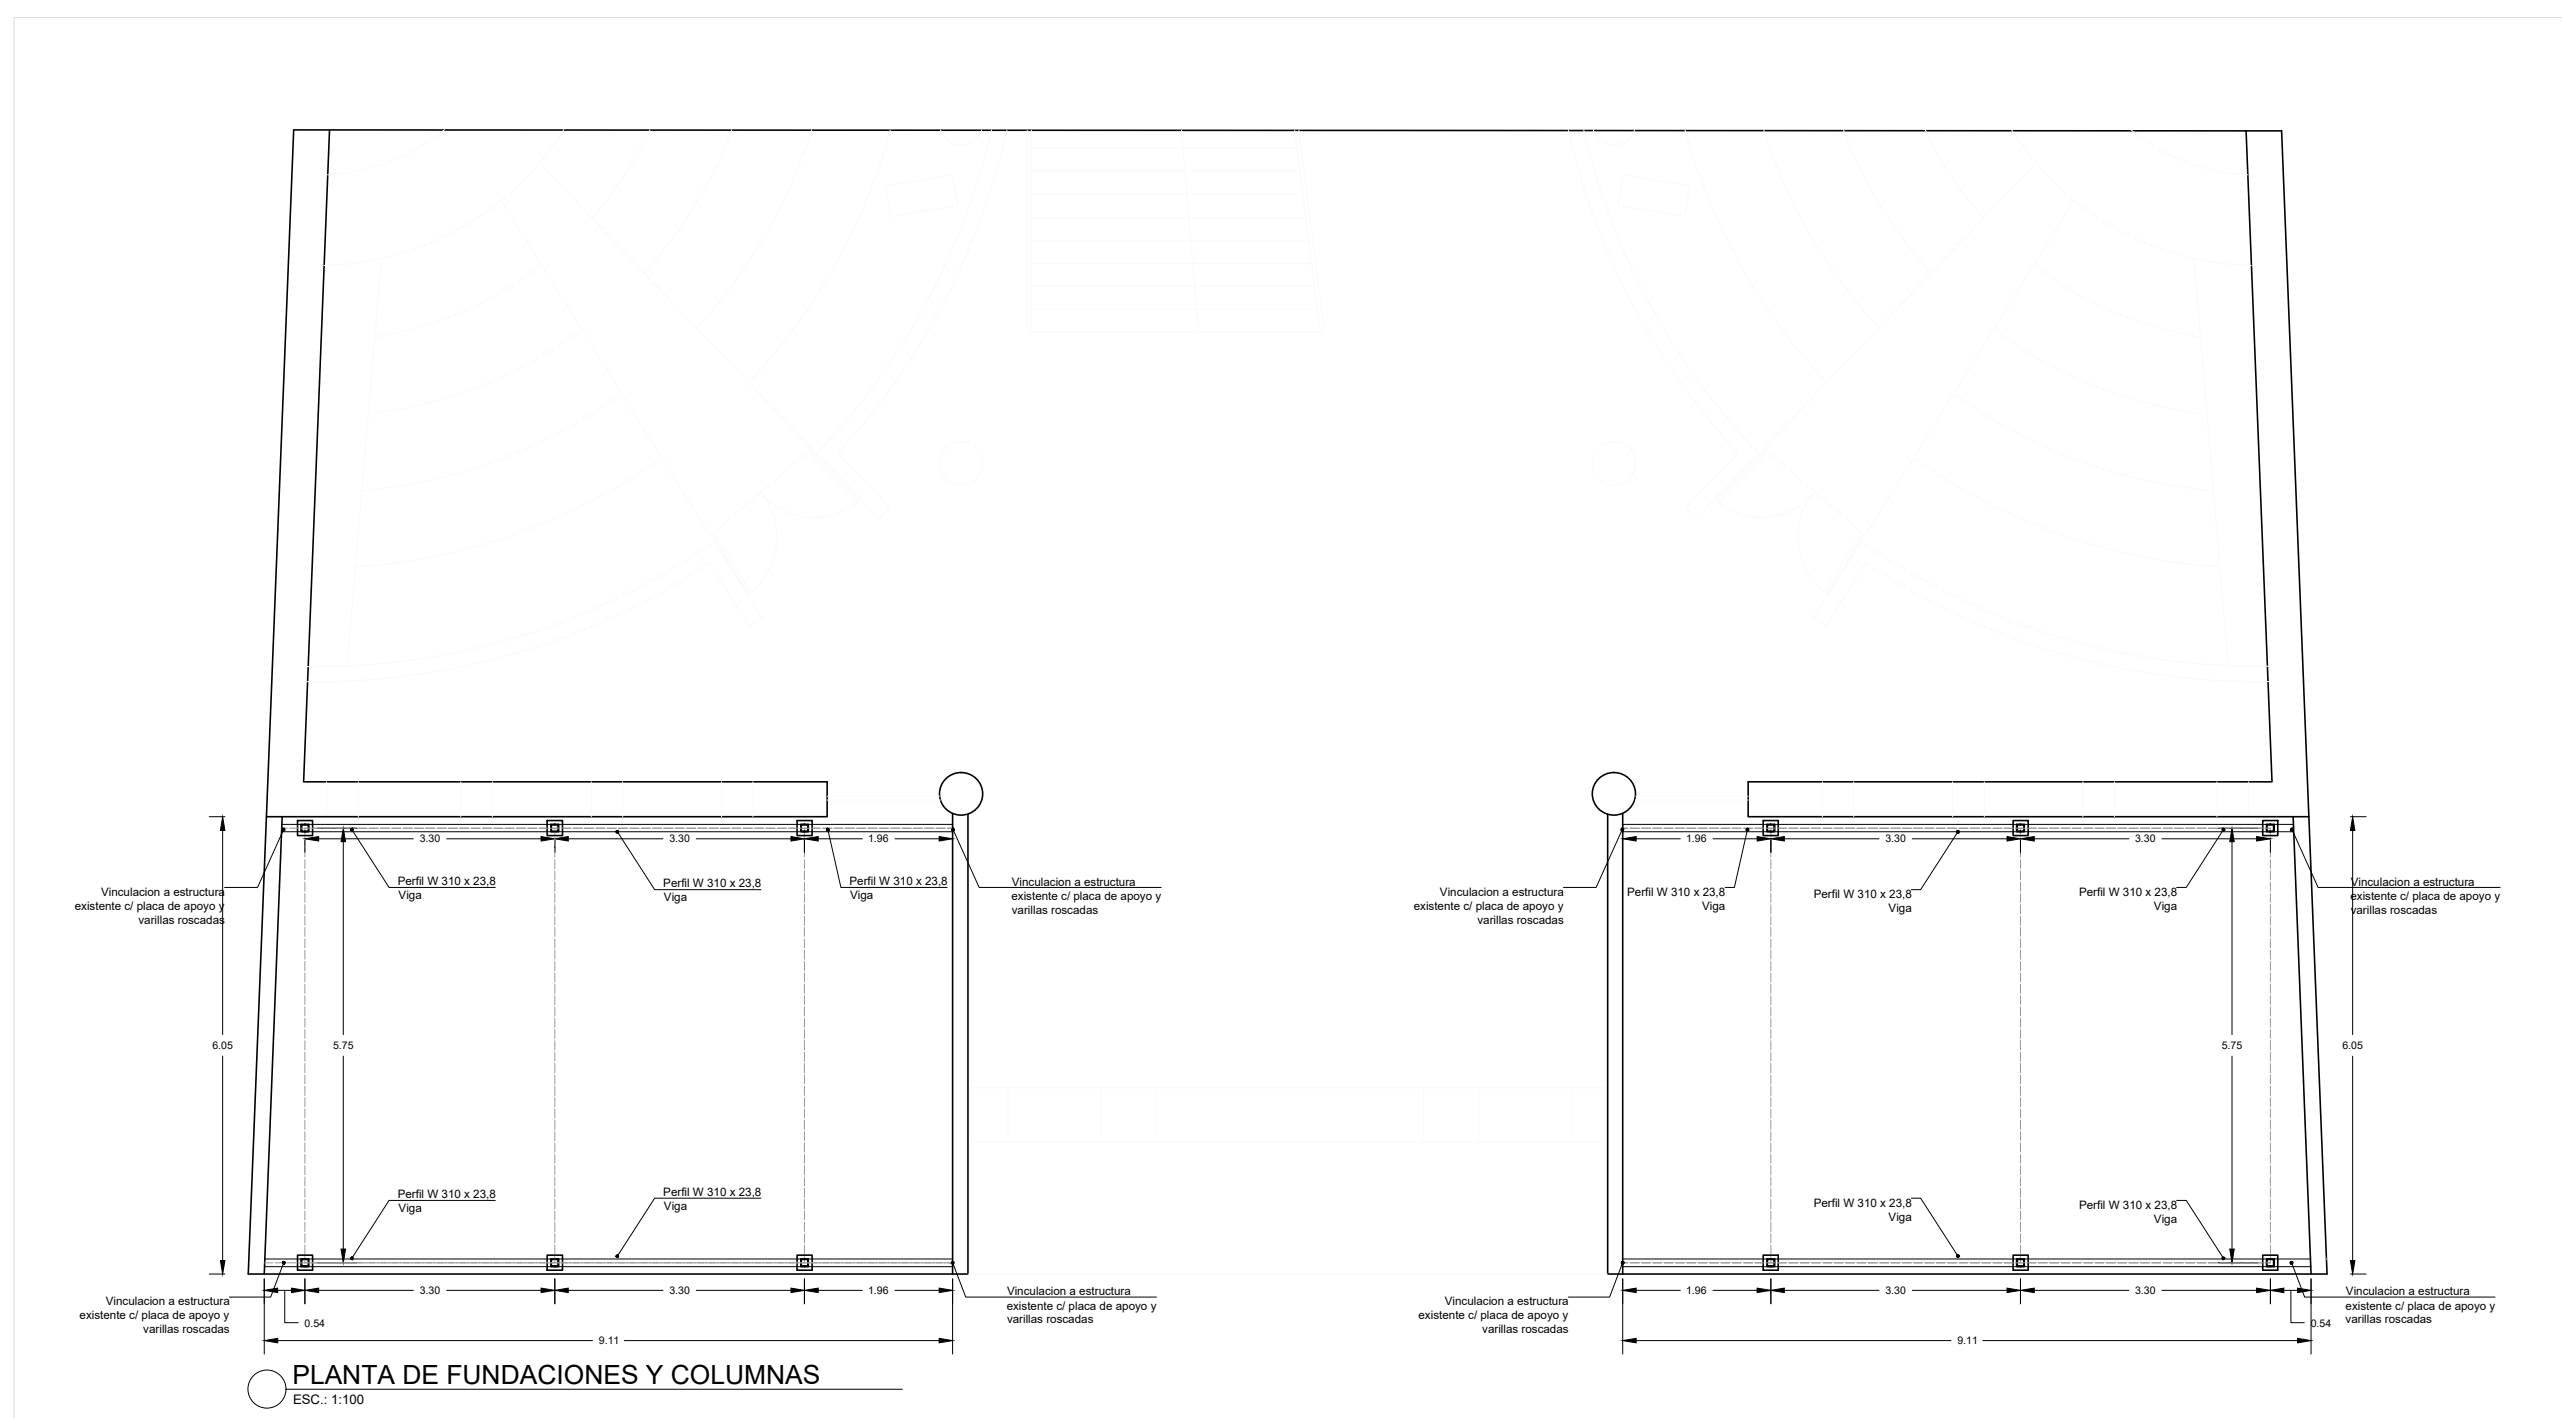

PLANTA DE FUNDACIONES Y COLUMNAS
Escala: 1:100

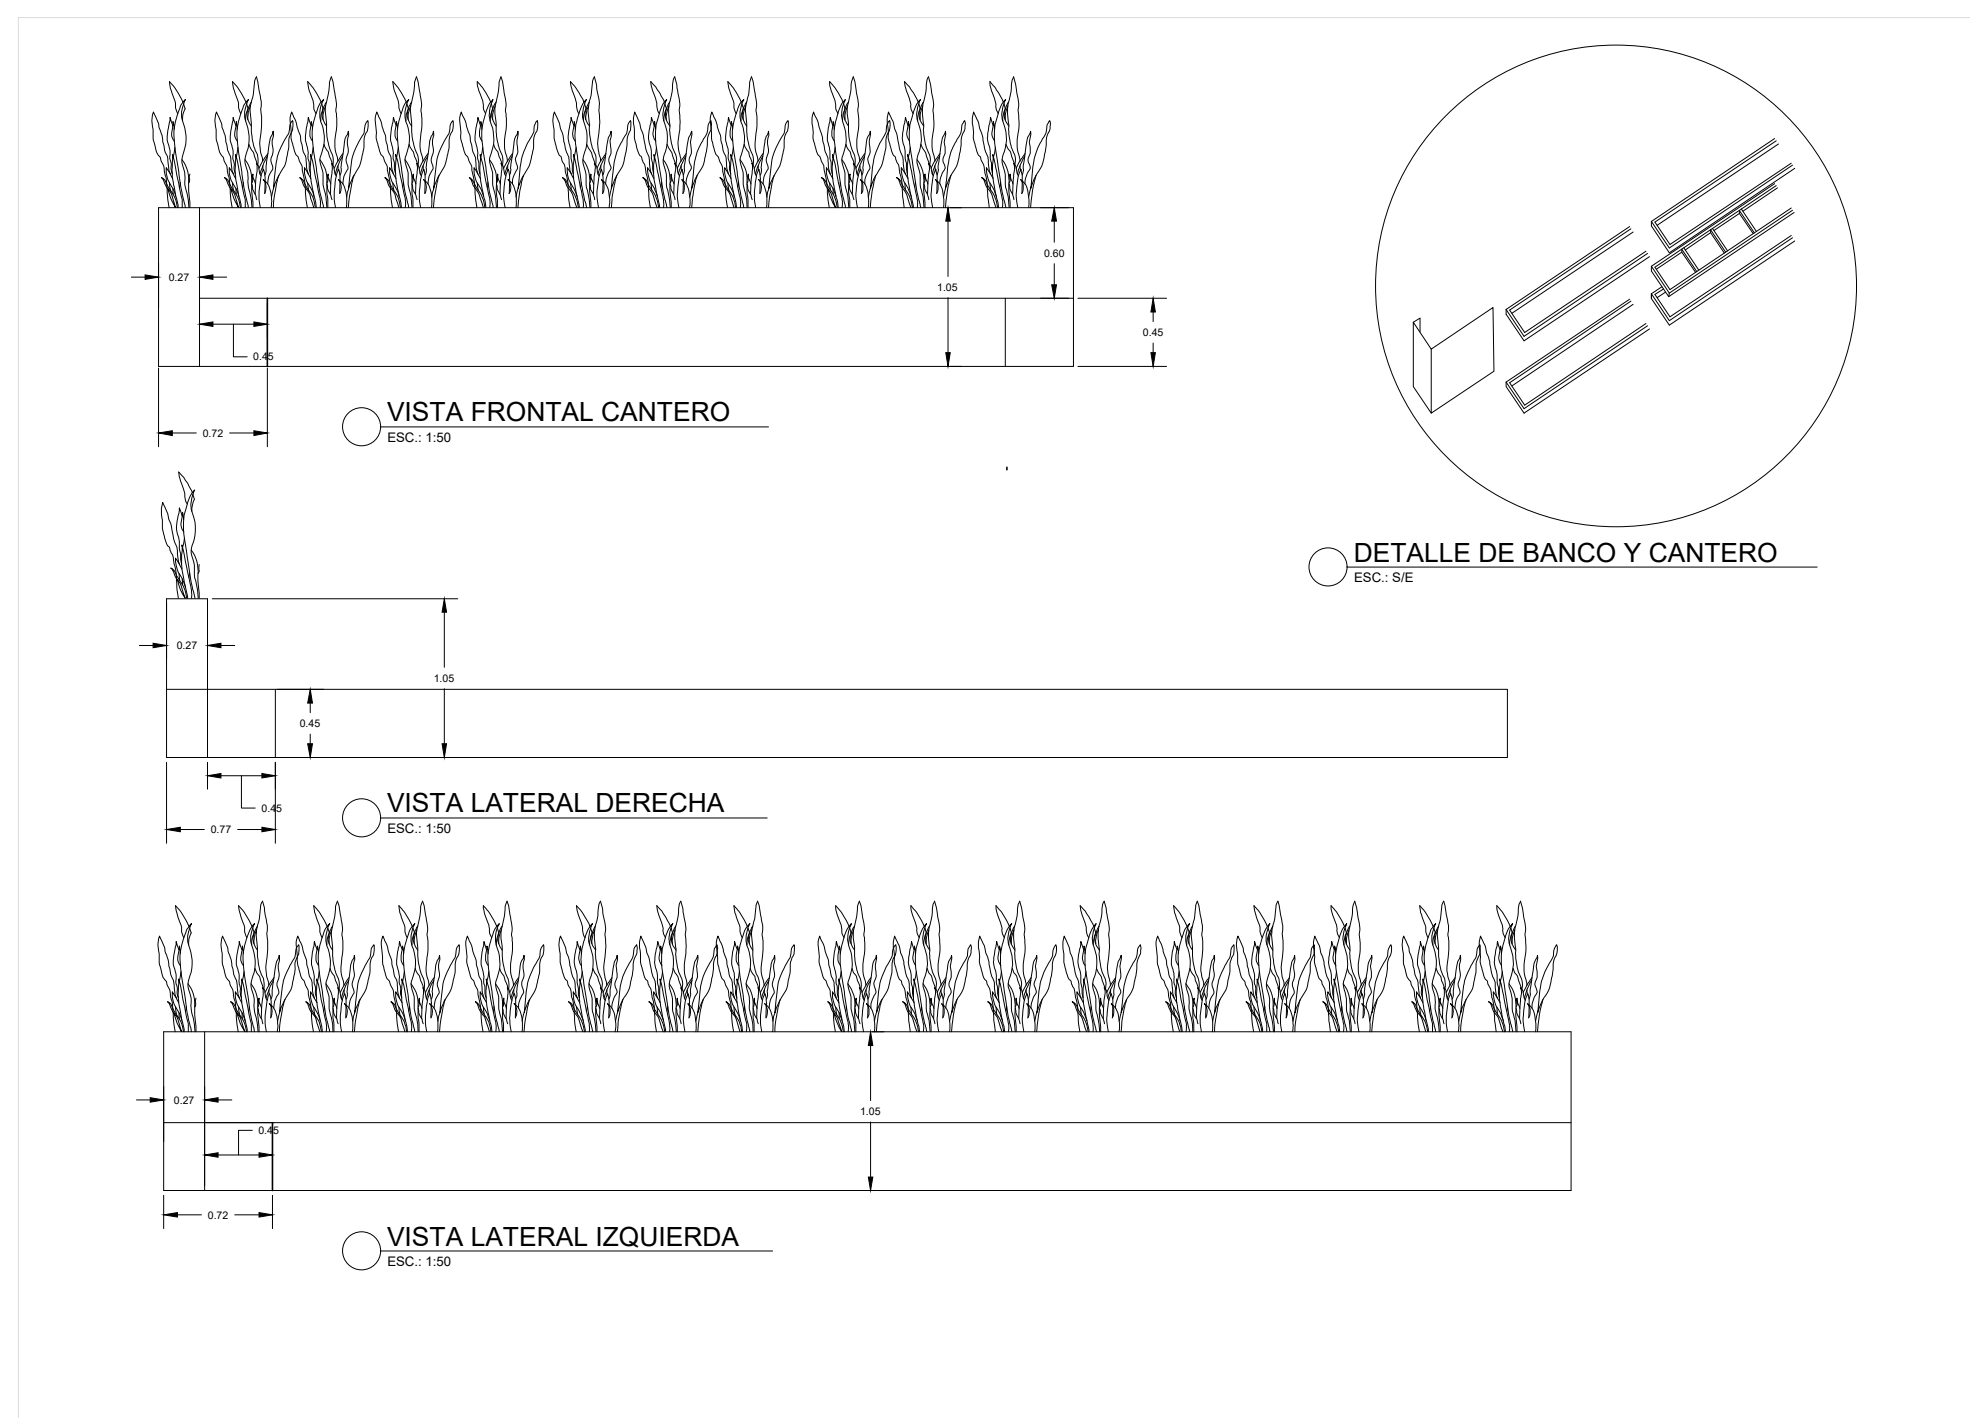


VISTA FRONTAL CANTERO
Escala: 1:50

VISTA LATERAL DERECHA
Escala: 1:50

VISTA LATERAL IZQUIERDA
Escala: 1:50

DETALLE DE BANCO Y CANTERO
Escala: 1:50

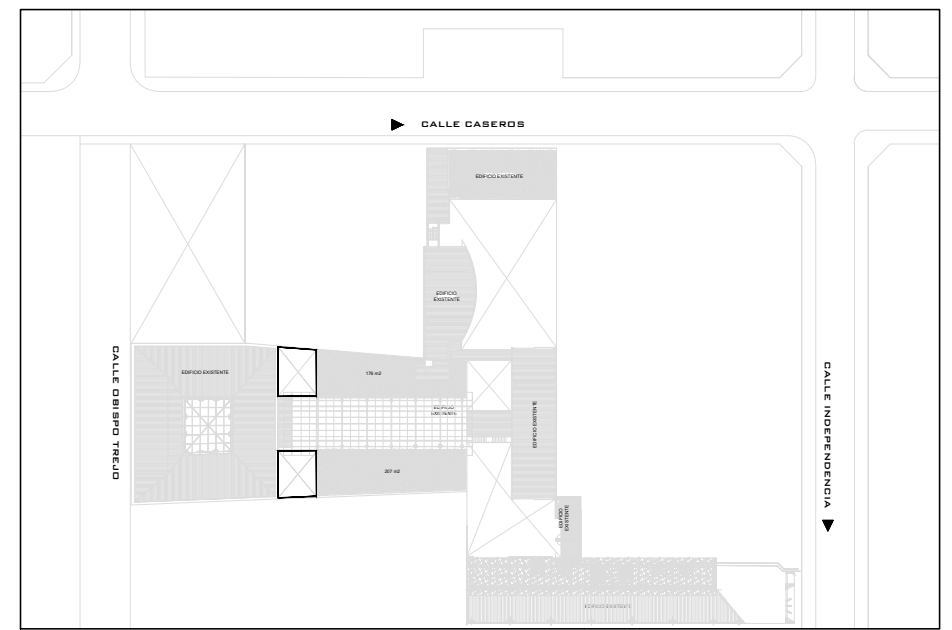

Croquis de Ubicación

UNC Universidad Nacional de Córdoba
Secretaría de Planeamiento Físico

DOCUMENTACION GRAFICA
OBRA: CIRCULAR MODIFICATORIA 03/02/2026
ENTREPISO METÁLICO
FACULTAD DE DERECHO

Ubicación: CENTRO
Superficie Cubierta: 108 M2

PLANO:
PLANTA DE DEMOLICION, FUNDACIONES,
COLUMNAS, VIGAS, CORREAS Y DECK CON
CANTEROS.

Escala: 1:100 1:50

Secretario coordinador director
Arq. DUTARI Ian Arta. UBINO M.

proyecto: firma:


dibujó: firma:


especialista: firma:

controló: firma:


nº orden	nº plano
	01
ver plano	

Total: 04

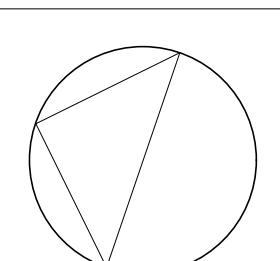


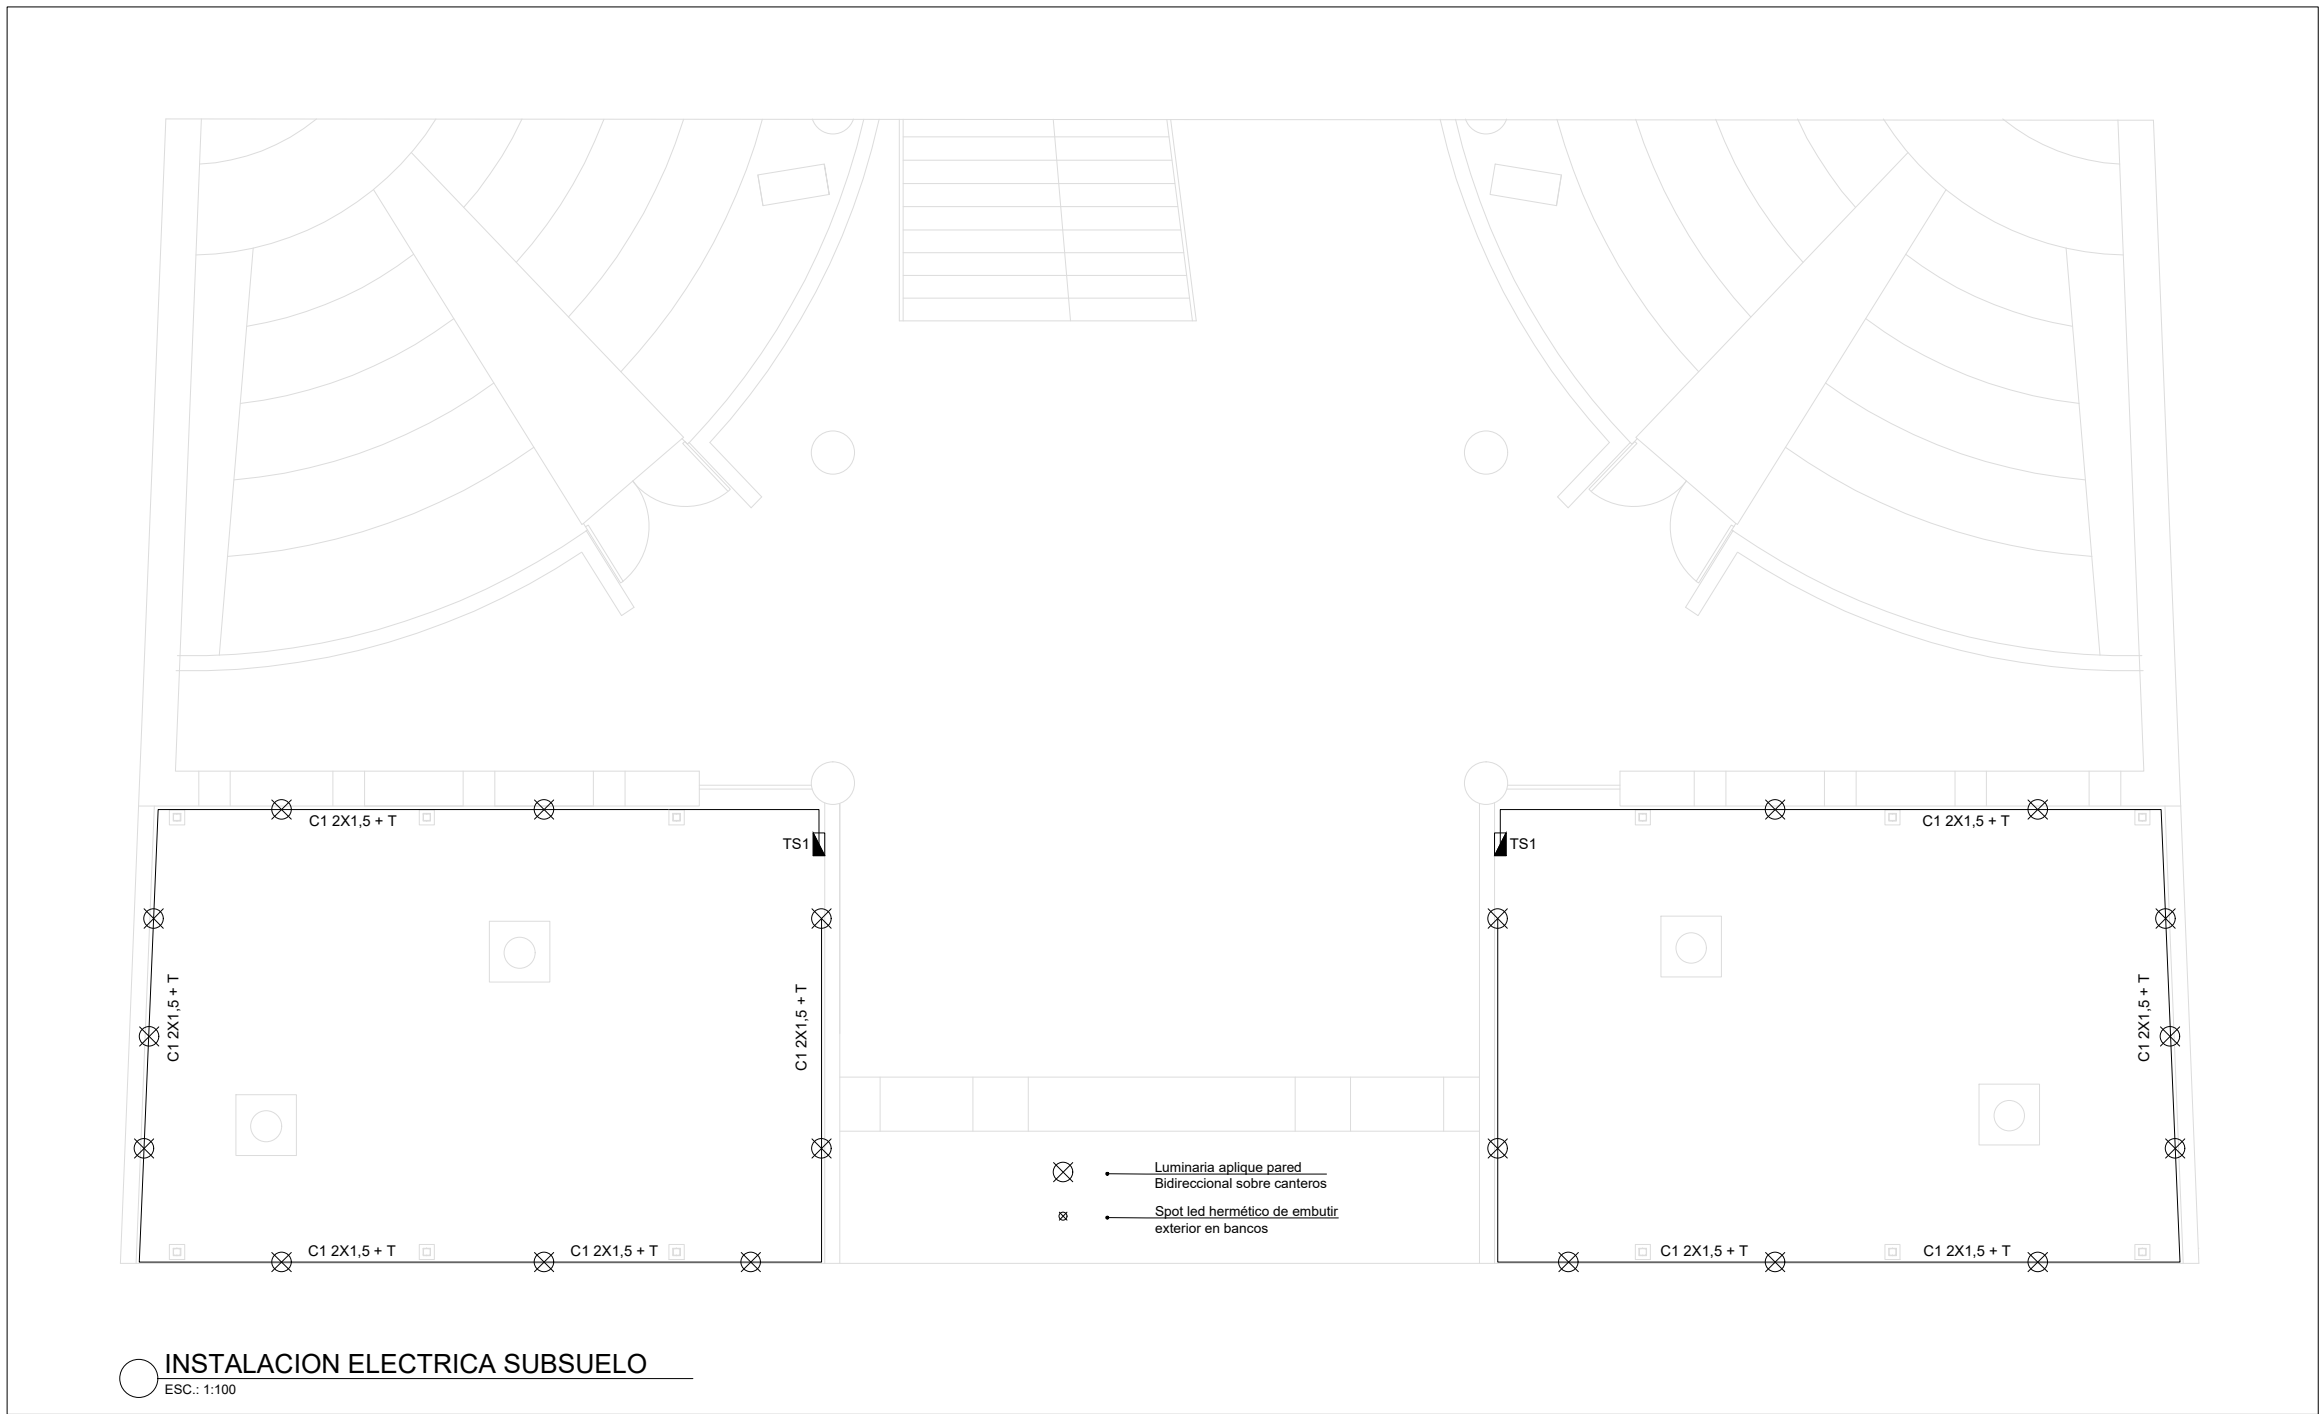


INSTALACION ELECTRICA SUBSUELO
EDC-108

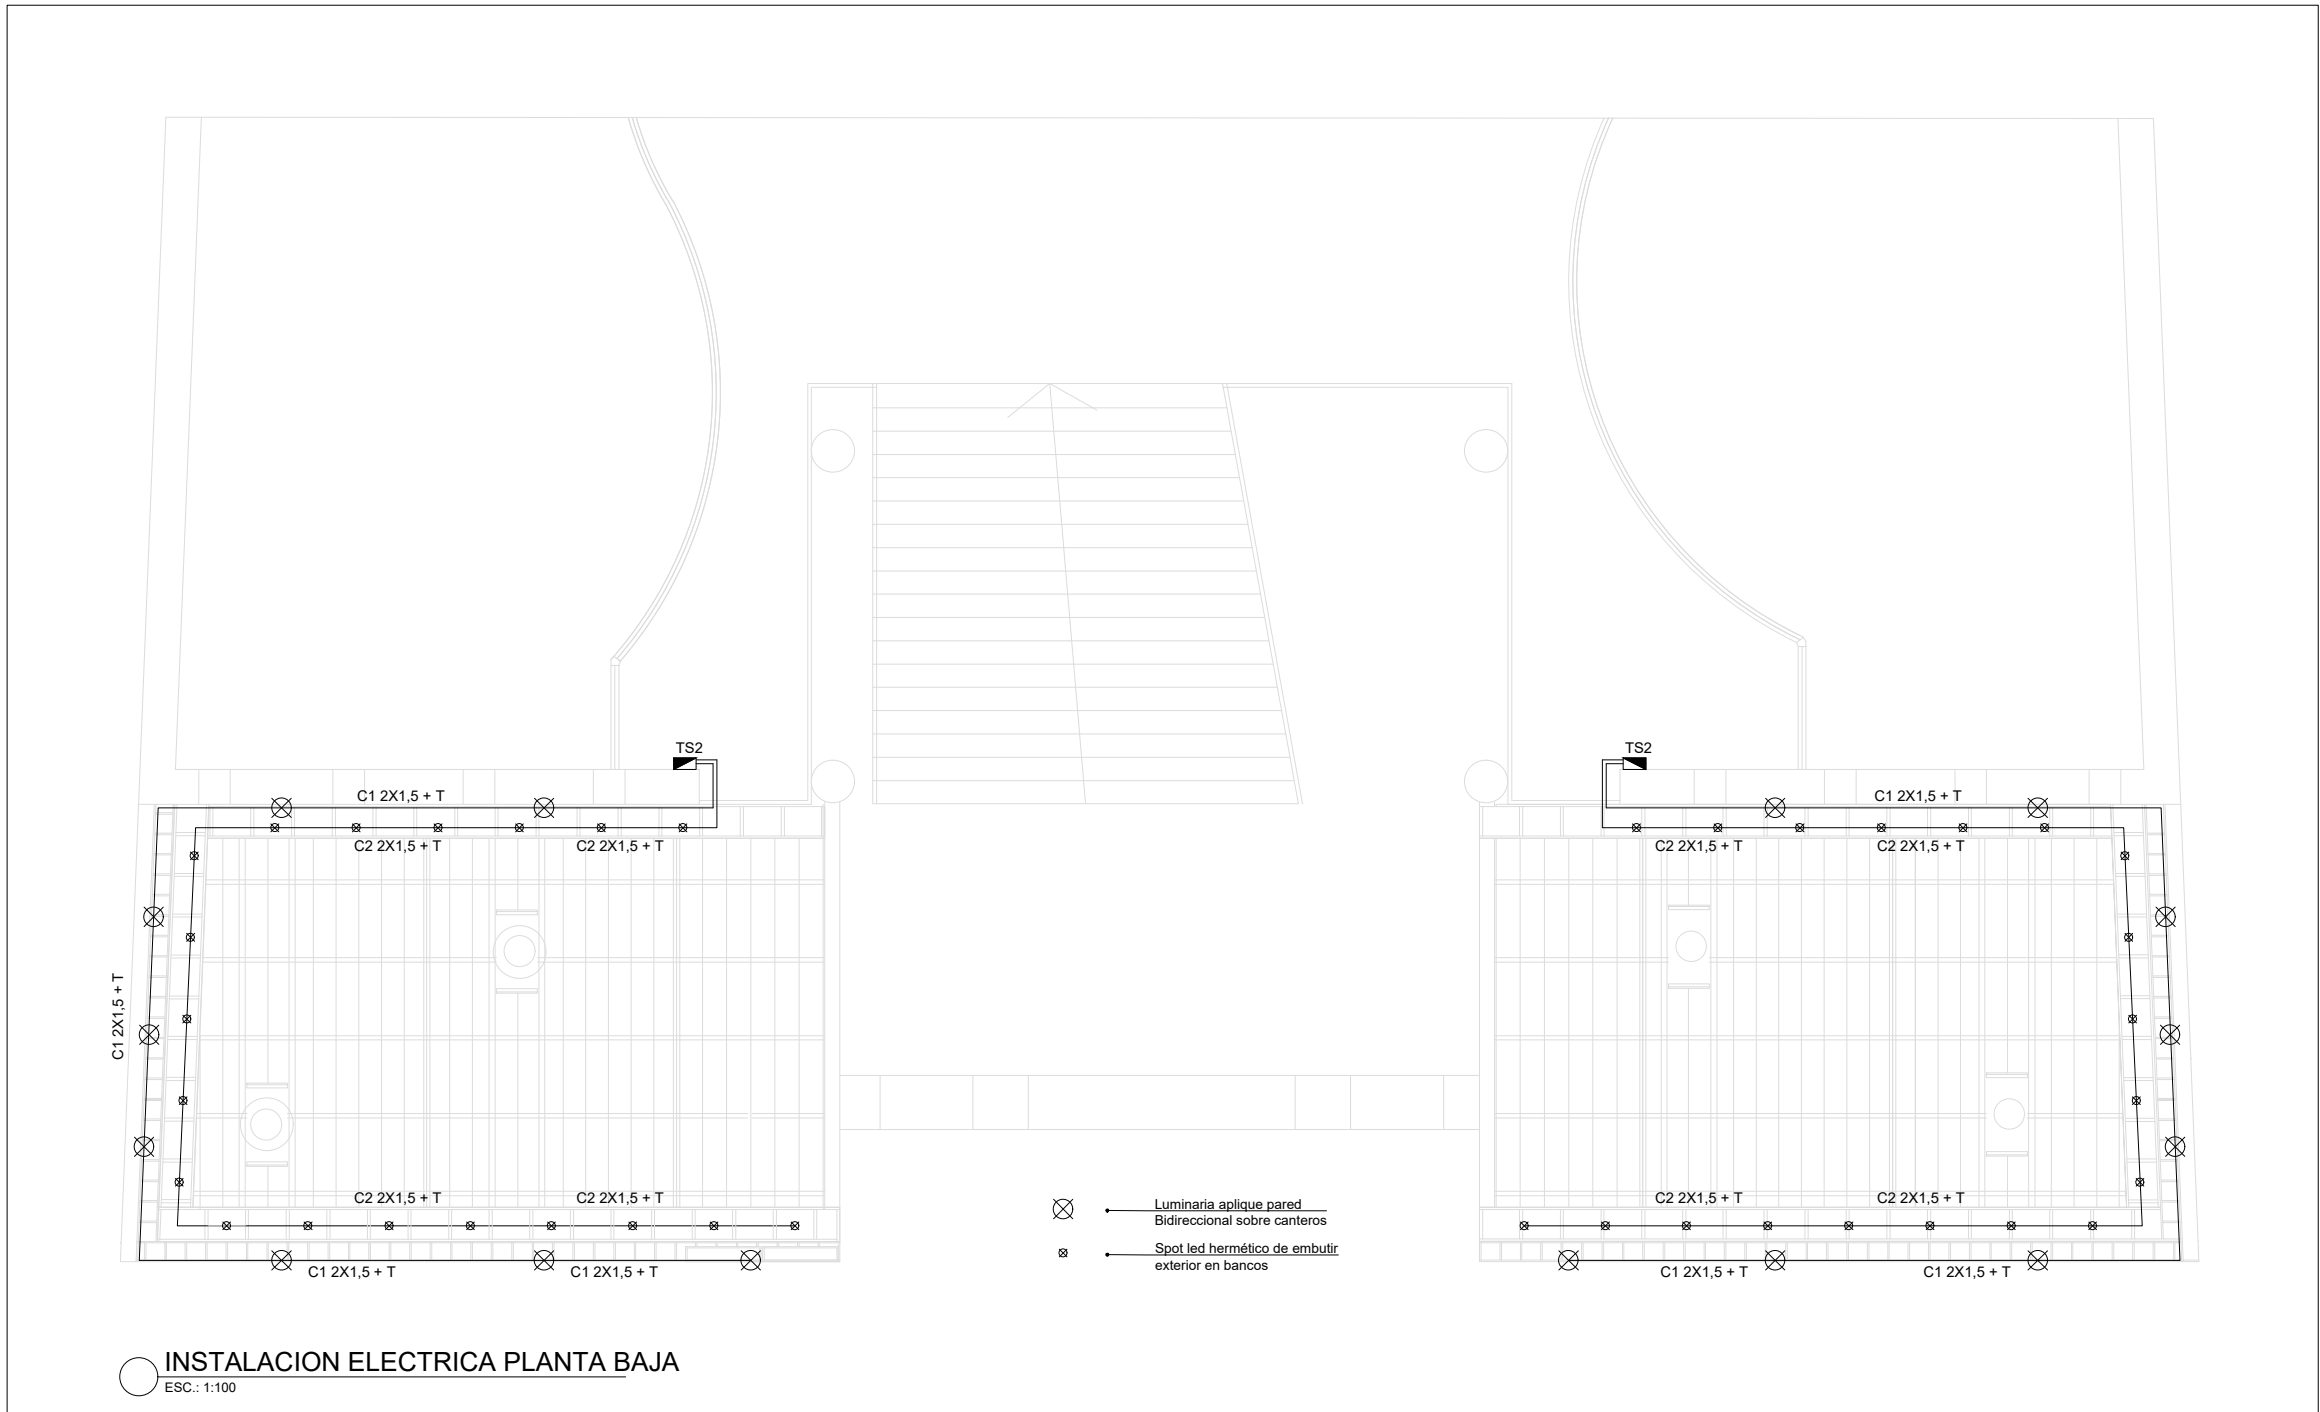

INSTALACION ELECTRICA PLANTA BAJA
EDC-109

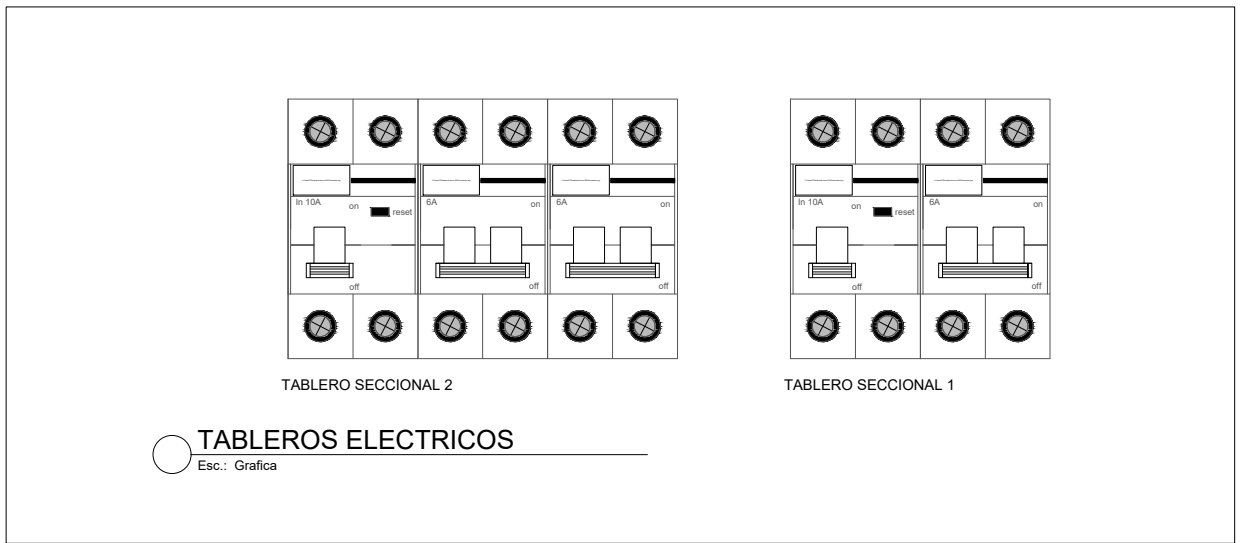

TABLEROS ELECTRICOS






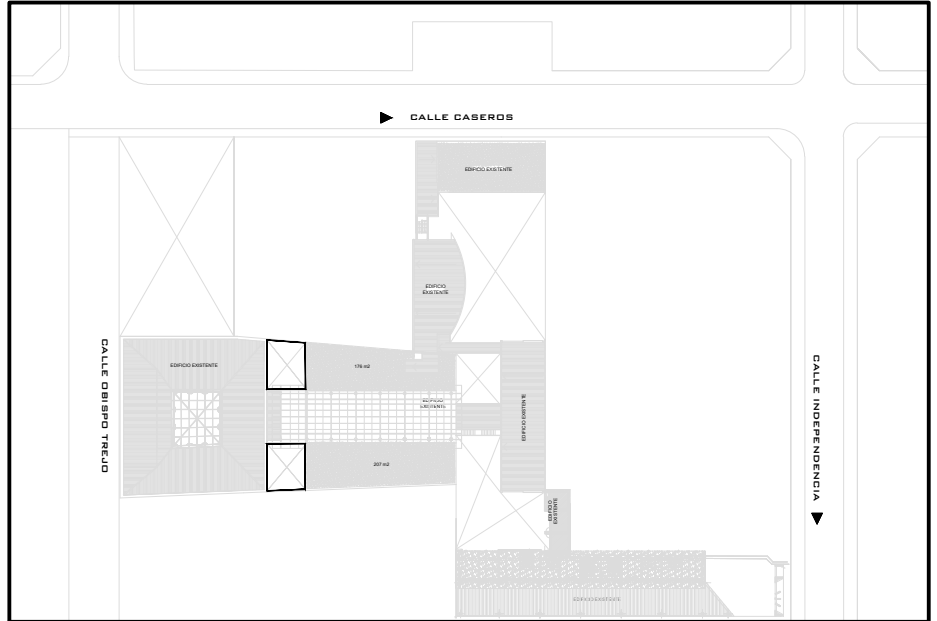


Croquis de Ubicación

DOCUMENTACION GRAFICA
OBRA: CIRCULAR MODIFICATORIA 03/02/2026
ENTREPISO METÁLICO
FACULTAD DE DERECHO

Ubicación: CENTRO
Superficie Cubierta: 108 M2


PLANO: INSTALACIONES ELECTRICAS	nº orden	nº plano
	ver plano	03
Escala: 1:100		
Secretario Arq. DUTARI Ian	coordinador	director Arta. USBINO M.
proyecto:		firma:
dibujó:		firma:
especialista:		firma:
controló:		firma:
Total: 04		

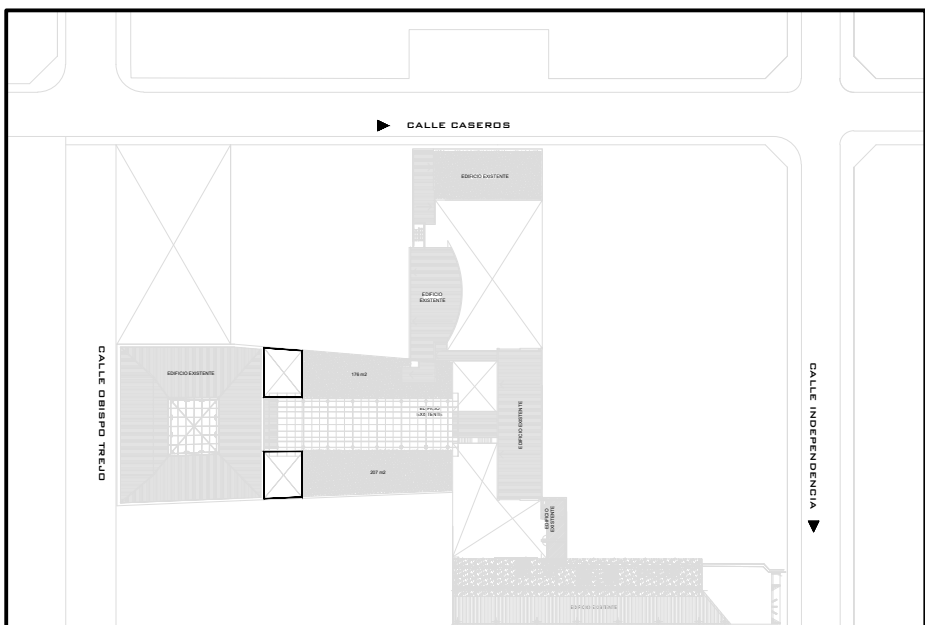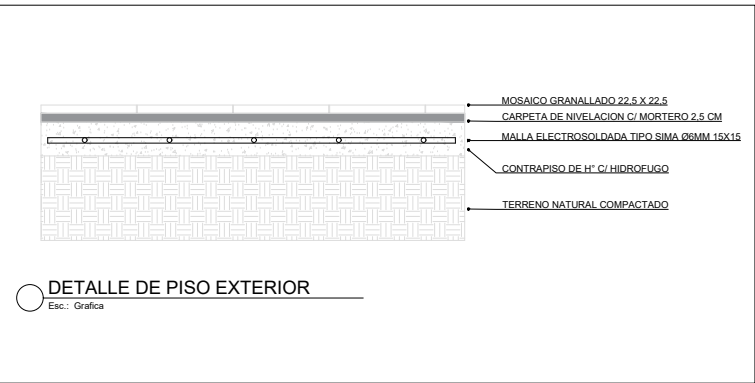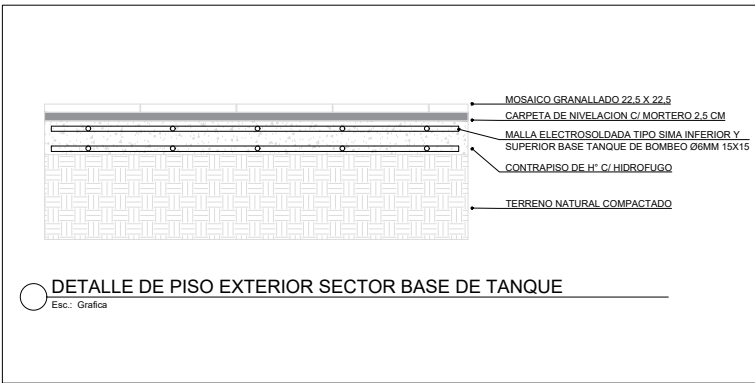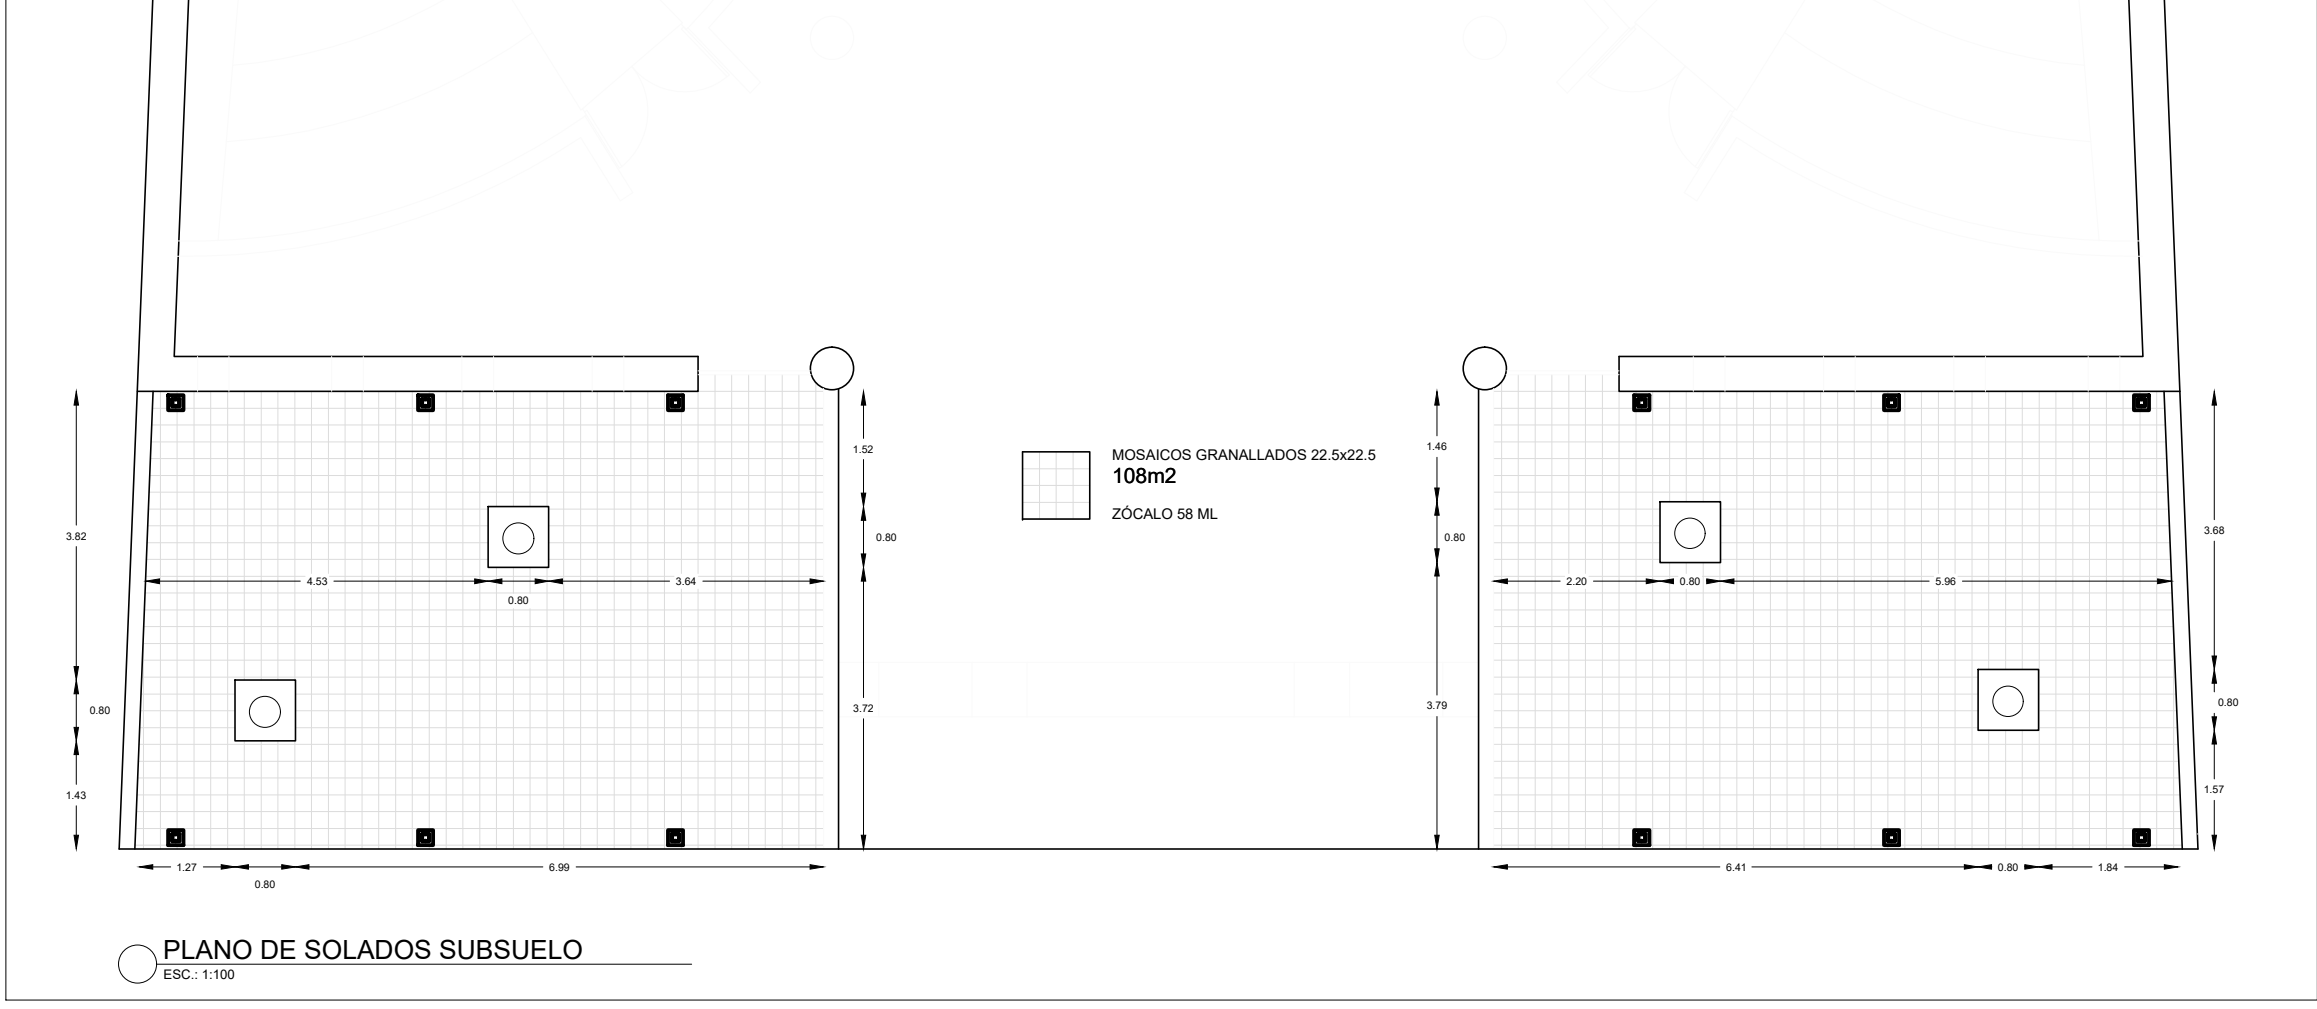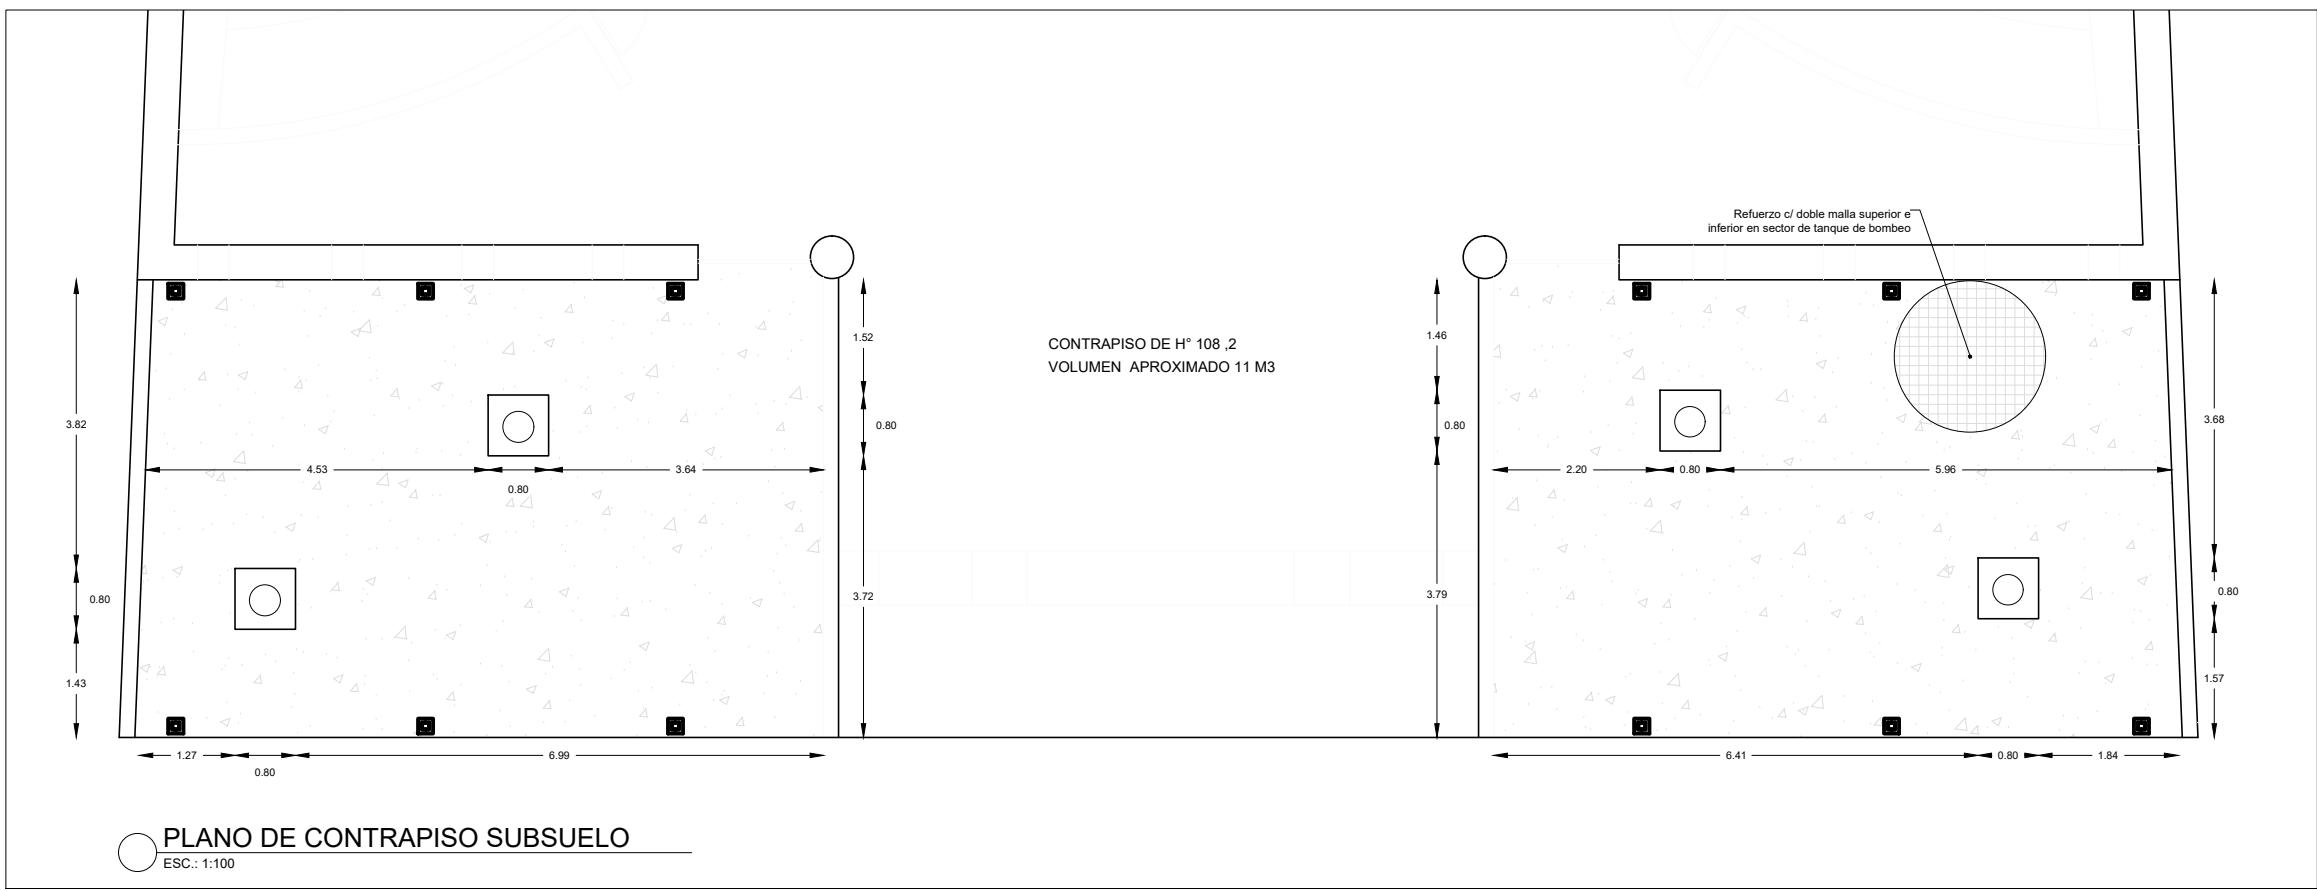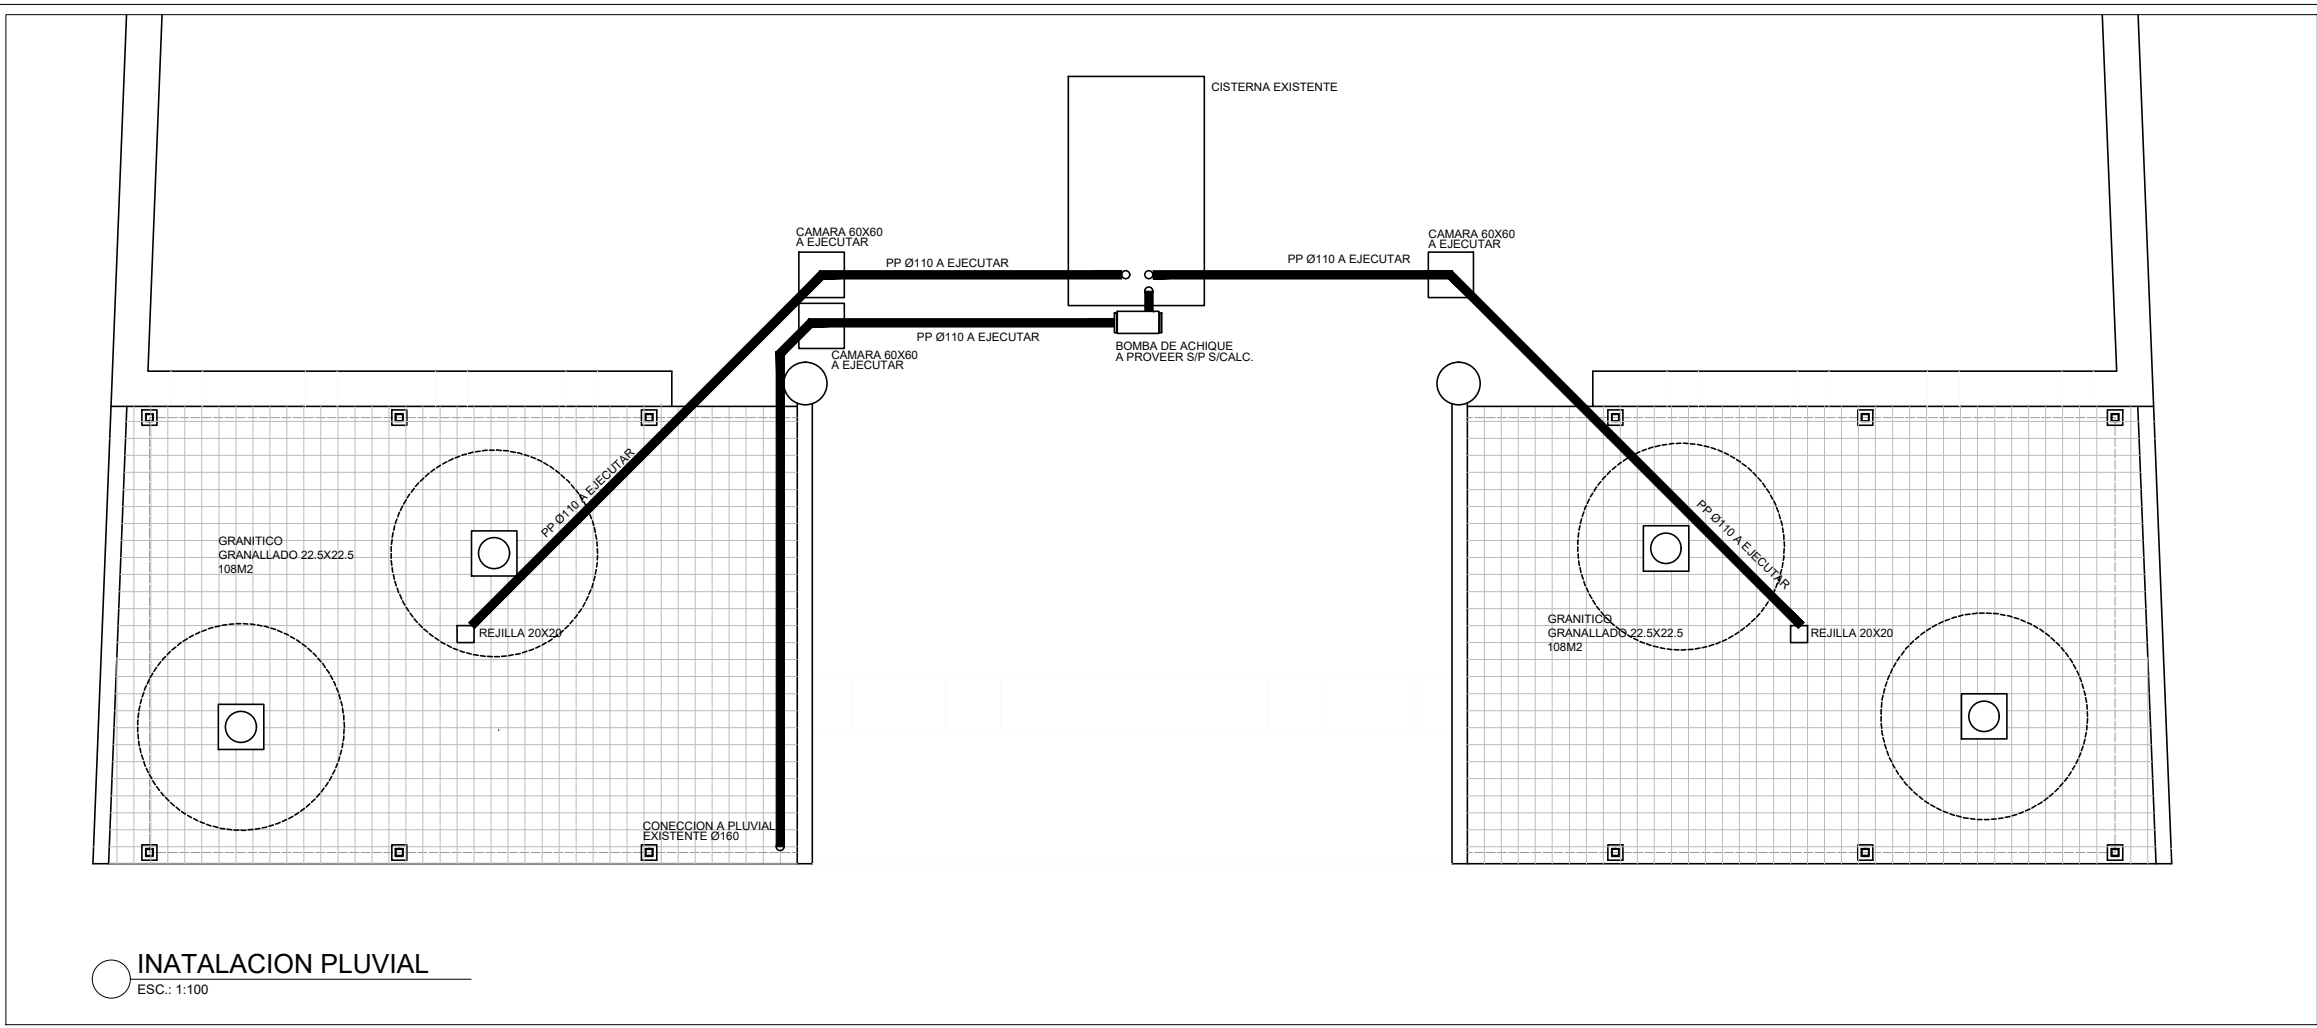

Croquis de Ubicación

DOCUMENTACION GRAFICA
OBRA: CIRCULAR MODIFICATORIA 03/02/2026
ENTREPISO METÁLICO
FACULTAD DE DERECHO

Ubicación: CENTRO
Superficie: Cubierta: 108 M2

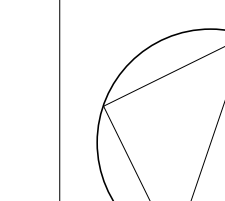PLANO:			nº orden	nº plano
SOLADOS				04
			ver plano	
Escala: 1:100				
Secretario	coordinador	director	Total: 04	
Arq. DUTARI Ian		Arta. UBINO M.		
proyecto:	firma:			
dibujó:	firma:			
especialista:	firma:			
controló:	firma:			