



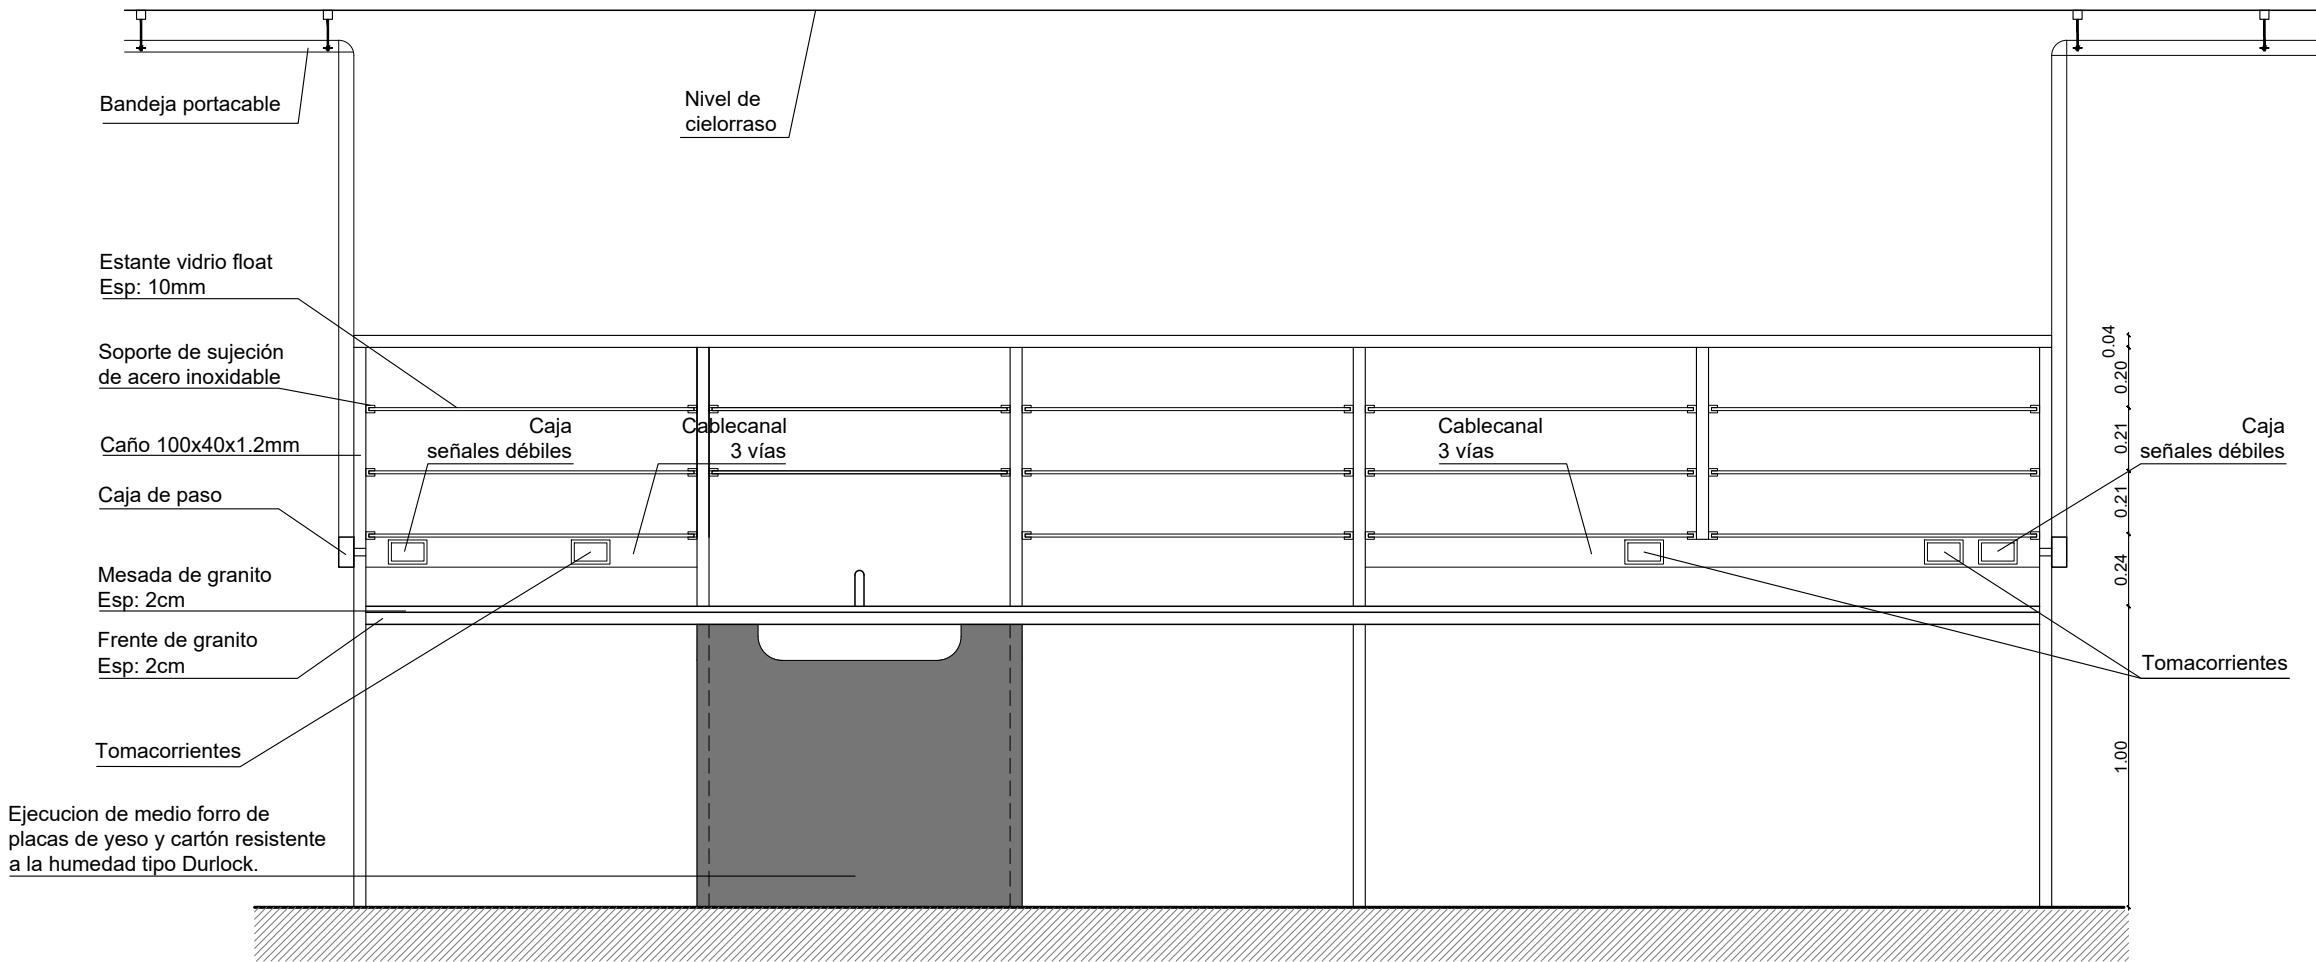


NOTA: La estructura metálica de mesada tendrá PAT con conductor verde/amarillo 1x10mm2 IRAM 62267

INSTALACIÓN EN M1
1:25

TS.2
Segundo Piso

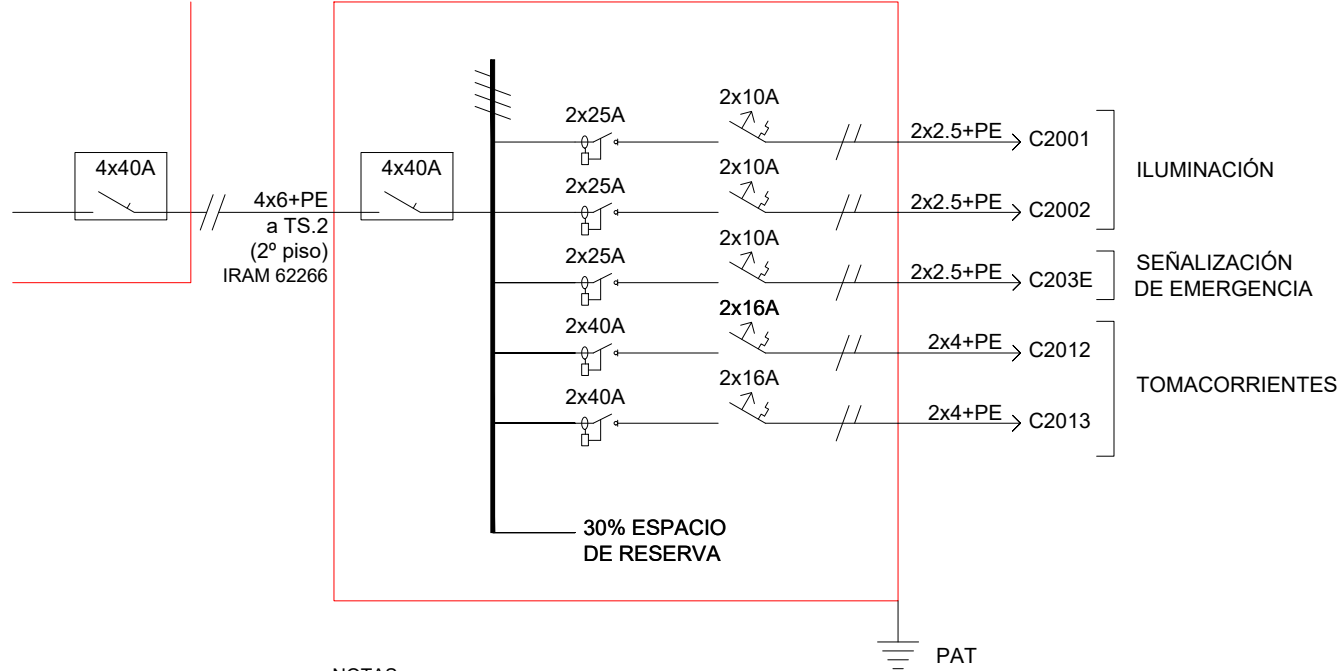

- NOTAS:
- 1) Toda la instalación eléctrica desde BPC perimetral será vista de tipo plástica, ignífuga y LH.
 - 2) La distribución pasará a través de cajas de cambio de conductor (BPC - conductor IRAM 62266 / Cañería - conductor IRAM 62267).
 - 3) La caja de cambio de conductor contendrá riel DIN, borneras componibles (Zoloda o calidad superior) de acuerdo a cantidad de circuitos intervinientes y bornera a tierra.

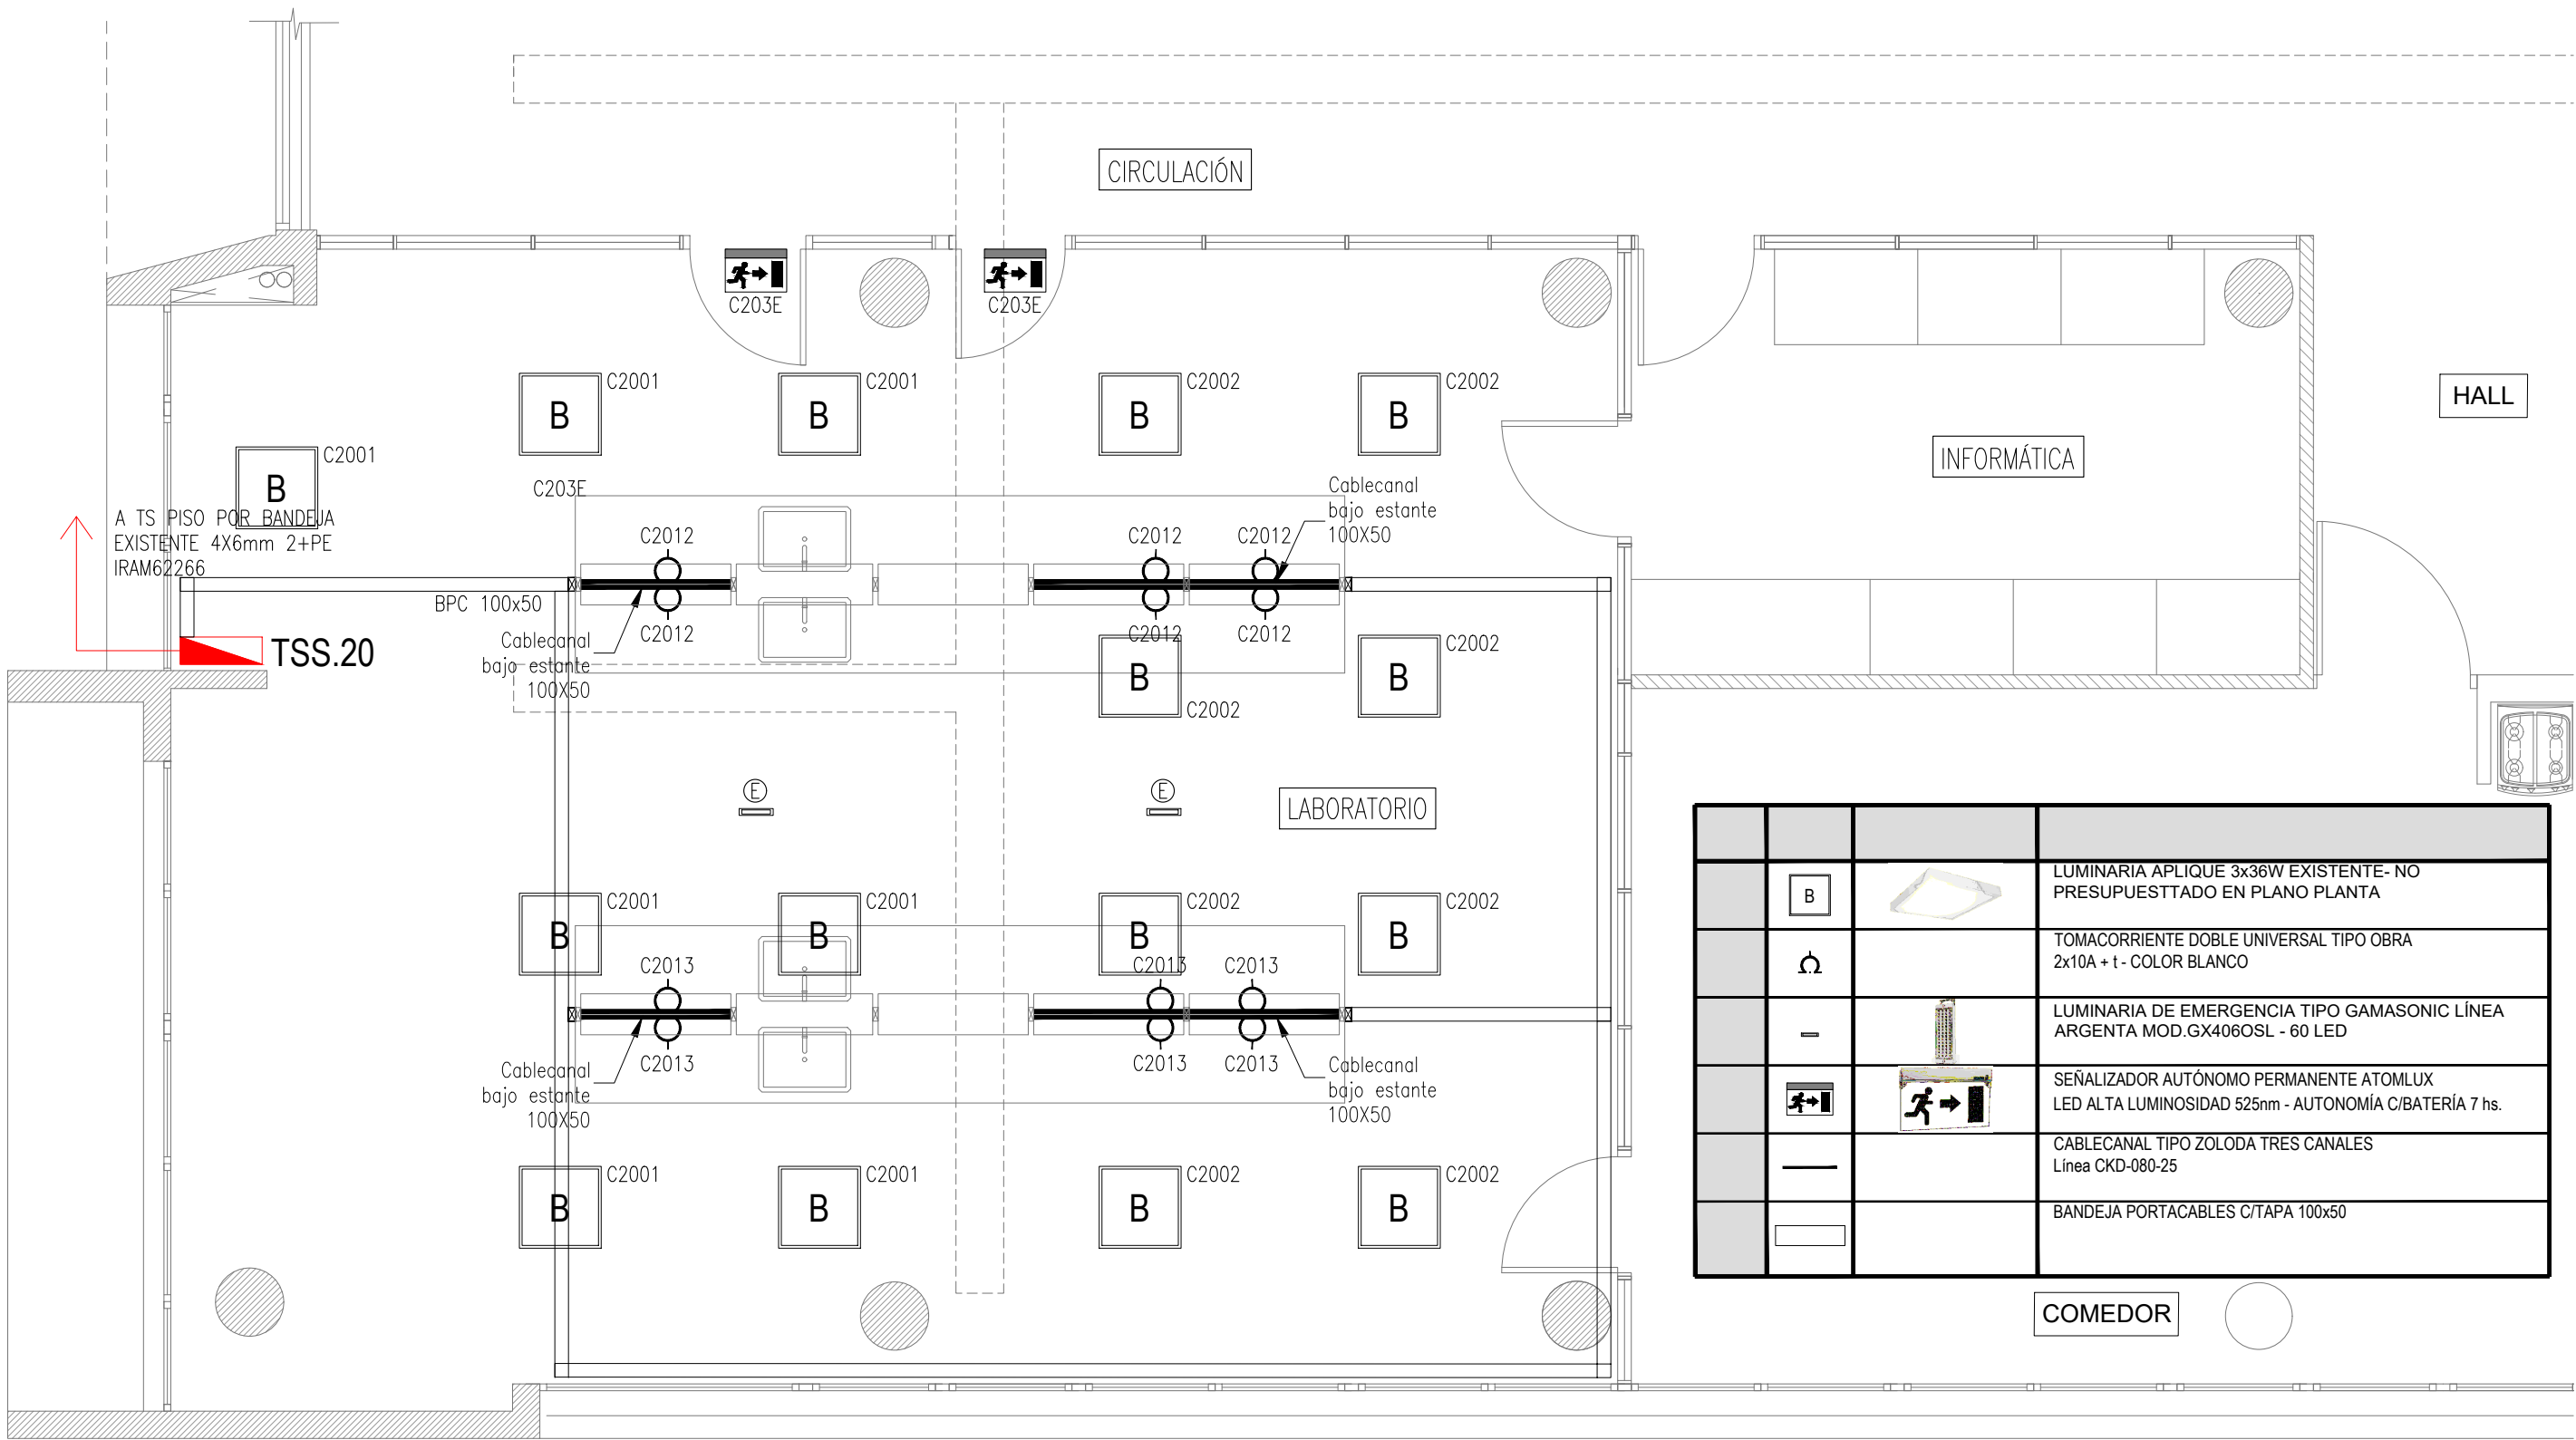

INSTALACIÓN SEÑALES DÉBILES
Esc 1:50

	B		LUMINARIA APLIQUE 3x36W EXISTENTE- NO PRESUPUESTTADO EN PLANO PLANTA
	Ω		TOMACORRIENTE DOBLE UNIVERSAL TIPO OBRA 2x10A + t - COLOR BLANCO
	-		LUMINARIA DE EMERGENCIA TIPO GAMASONIC LÍNEA ARGENTA MOD.GX406OSL - 60 LED
			SEÑALIZADOR AUTÓNOMO PERMANENTE ATOMLUX LED ALTA LUMINOSIDAD 525nm - AUTONOMÍA C/BATERÍA 7 hs.
	—		CABLECANAL TIPO ZOLODA TRES CANALES Línea CKD-080-25
			BANDEJA PORTACABLES C/TAPA 100x50

Se verificarán medidas en Obra

OBRA:
LABORATORIO
SECRETARÍA DE INNOVACIÓN
Y VINCULACIÓN TECNOLÓGICA

Ubicación: Ciudad Universitaria Fecha: Enero 2025

PLANO: INSTALACIÓN ELÉCTRICA	n orden	n plano
		06
Escala: 1:50	ver plano	

Secretario a/c Arq. Santiago Ian DUTARI Director a/c Arq. Mario UBINO

Desarrollo proyecto: Direccion de Estudios, Programas y Proyectos Firma: Dibujo: Arq. Luis Velez Firma: Controlo: Firma:

