


Observatorio Astronomico de Bosque Alegre

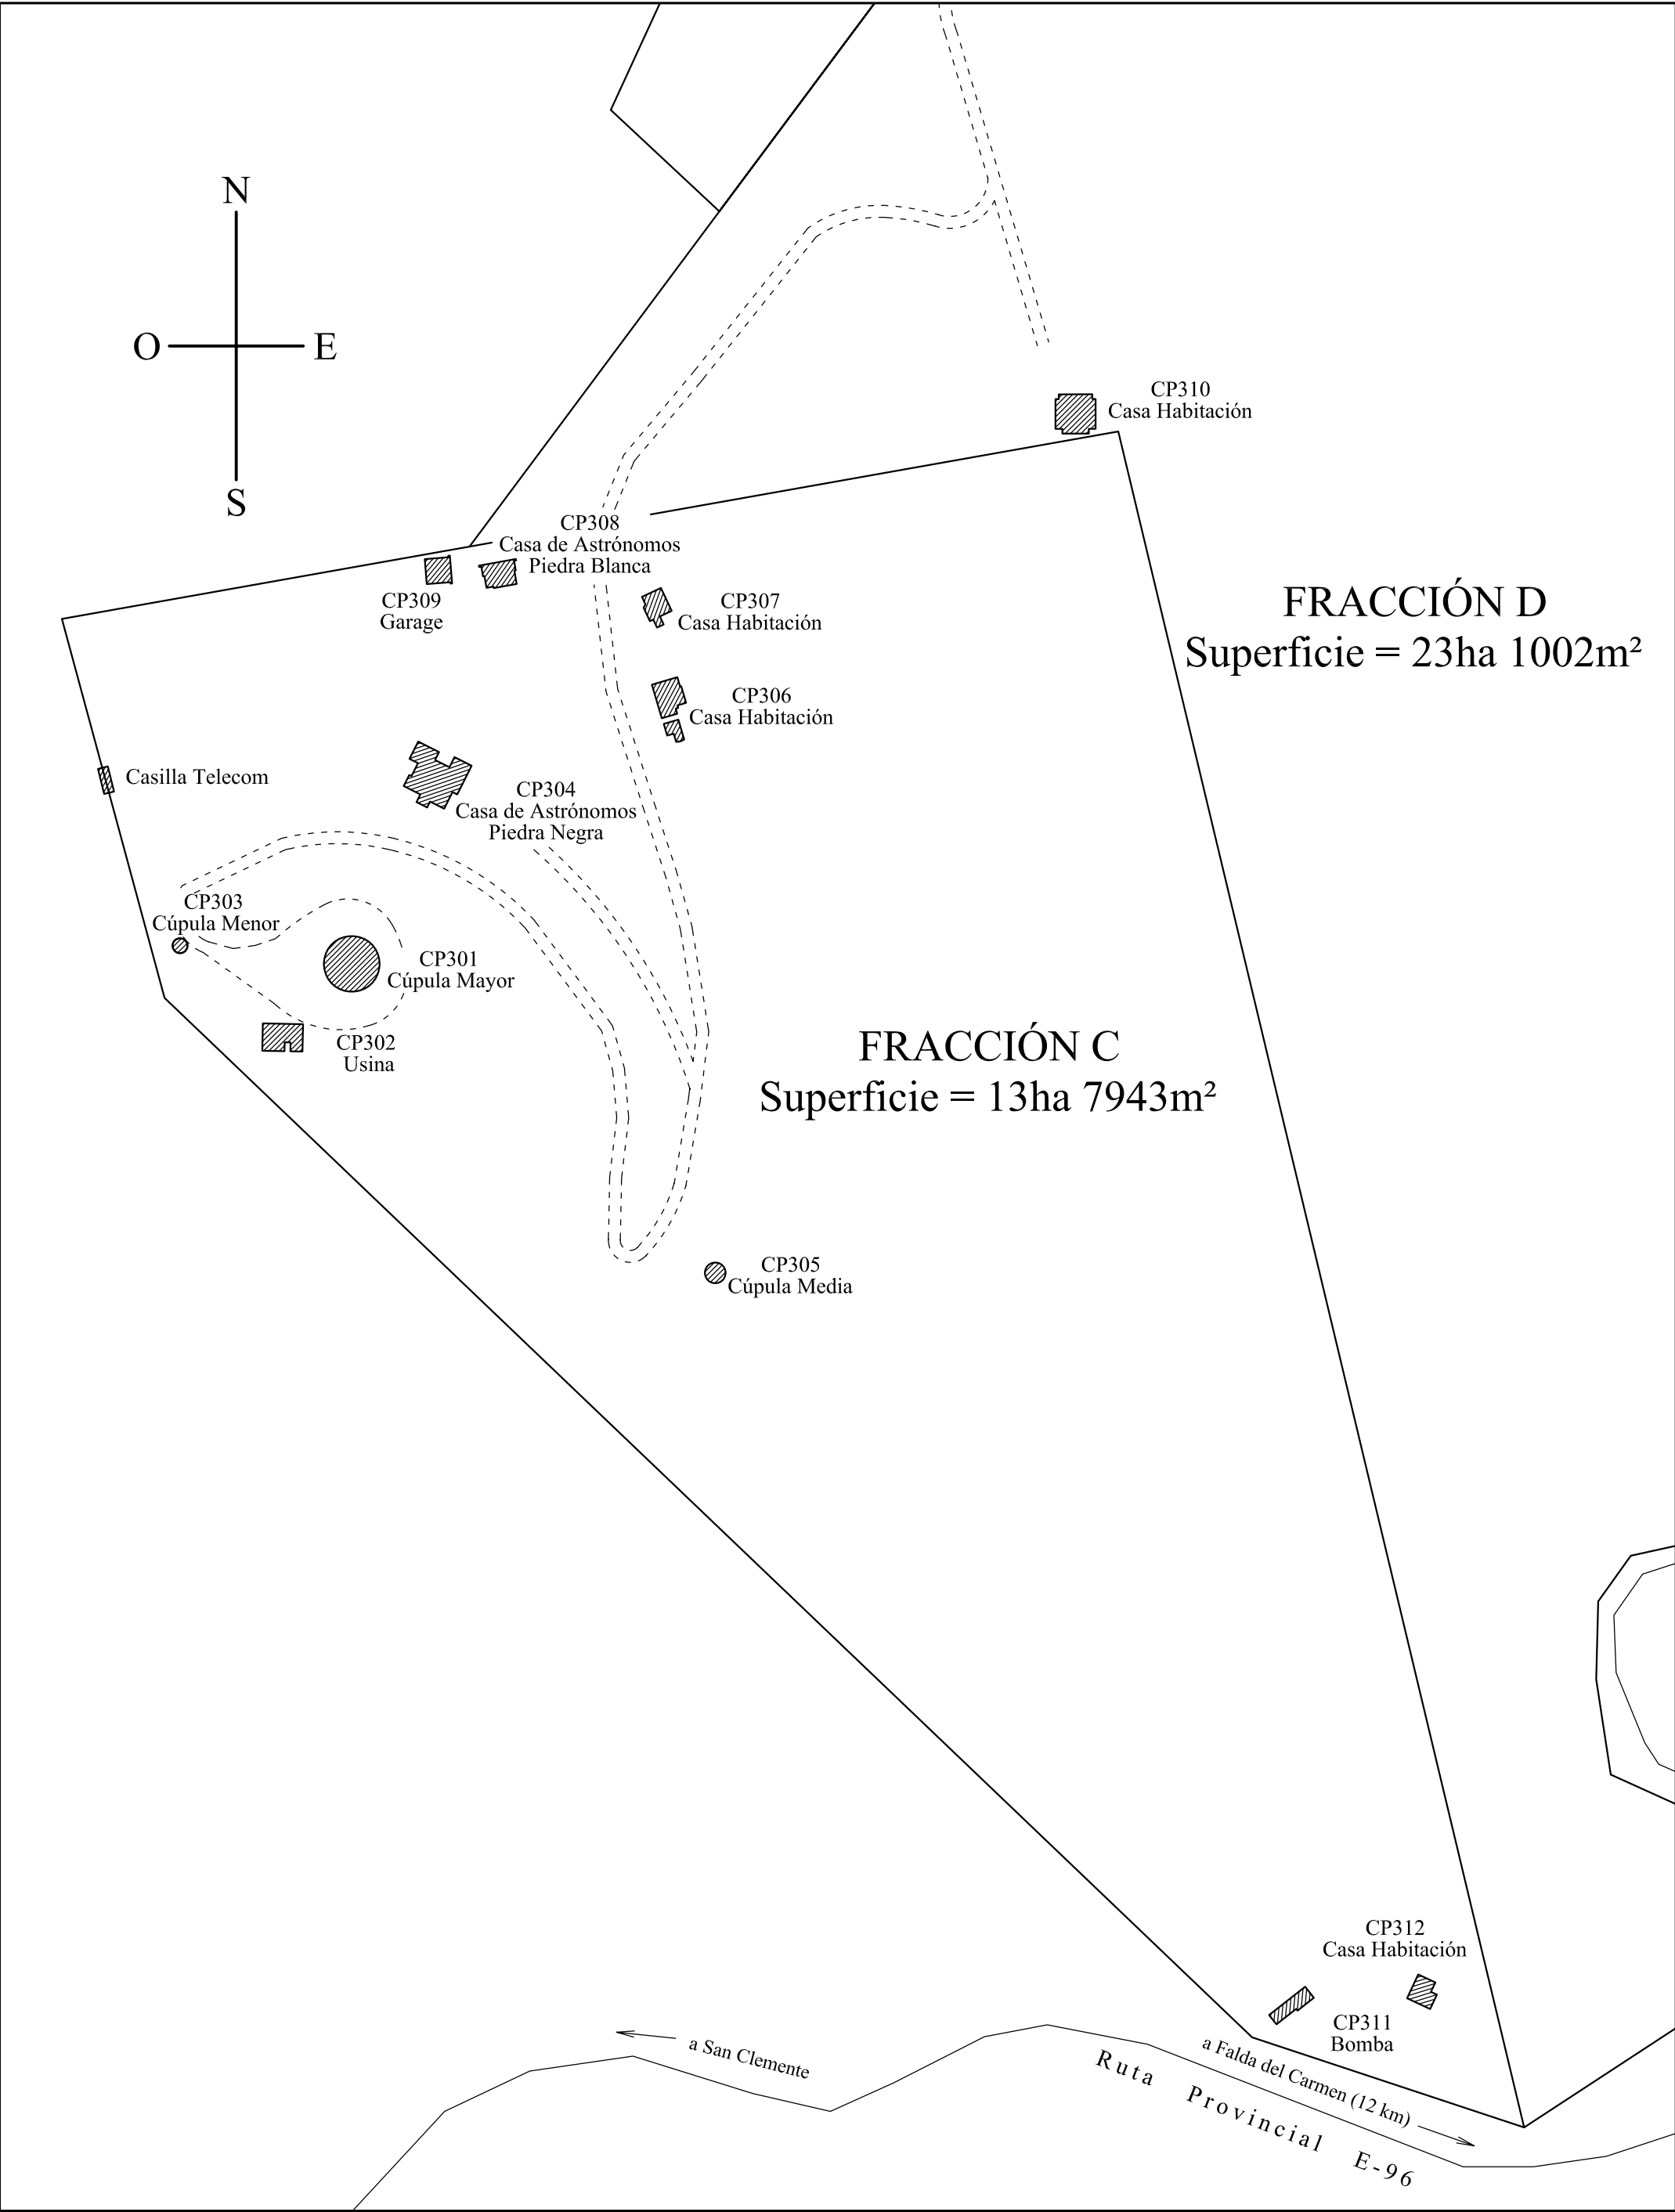

CU100	CIUDAD UNIVERSITARIA
CU101	CENTRO COMERCIAL ESTACIÓN MARCONI
CU105	FACULTAD BDE ARQUITECTURA, U. y D
CU106	SUBESTACION TRANSFORMADORA Nº 2039
CU107	F.A.U.D. AMPLIACIÓN AULAS - TALLERES
CU108	F.A.U.D. AULAS SUR
CU109	F.A.U.D. BIBLIOTECA, AUDITORIO, ADMINISTRACION
CU110	PABELLÓN ARGENTINA
CU111	SUBESTACION PABELLON ARGENTINA
CU115	COMEDOR UNIVERSITARIO
CU120	SECRETARIA DE ASUNTOS ESTUDIANTILES
CU125	LABORATORIO DE HEMODERIVADOS. EDIFICIO PRINCIPAL
CU126	LABORATORIO DE HEMODERIVADOS. DEPÓSITO DE PRODUCTO TERMINADO
CU127	LABORATORIO DE HEMODERIVADOS. CAPTACIÓN DE MATERIA PRIMA
CU128	LABORATORIO DE HEMODERIVADOS. DEPÓSITO DE MATERIA PRIMA
CU129	LABORATORIO DE HEMODERIVADOS. SALA DE CALDERAS
CU130	LABORATORIO DE HEMODERIVADOS. AREA DE INGENIERIA DE PLANTA
CU131	LABORATORIO DE HEMODERIVADOS. DEPOSITO DE MANTENIMIENTO
CU132	LABORATORIO DE HEMODERIVADOS. LABORATORIO DE DESARROLLO
CU133	LABORATORIO DE HEMODERIVADOS. PLANTA MULTIPROPOSITO
CU134	LABORATORIO DE HEMODERIVADOS. PLANTA DE AGUA- CALIDAD INYECTABLE
CU135	LABORATORIO DE HEMODERIVADOS. PLANTA DE FORMULACION
CU136	LABORATORIO DE HEMODERIVADOS. DEPOSITO DERESIDUOS PATOGENOS
CU137	LABORATORIO DE HEMODERIVADOS. SUBESTACION TRANSFORMADORA
CU138	LABORATORIO DE HEMODERIVADOS. EDIFICIO PARA CAMARAS FRIGORIFICAS
CU150	FACULTAD DE ODONTOLOGIA. CLINICA Y BIBLIOTECA ODONTOLOGICA
CU151	FACULTAD DE ODONTOLOGIA. SALA DE ESTERILIZACION
CU152	CENTRO COMERCIAL ODONTOLOGIA
CU155	FACULTAD DE ODONTOLOGIA. AULAS K
CU156	SUBESTACION TRANSFORMADORA Nº384
CU160	TORRE TANQUE
CU201	ESCUELA DE CIENCIAS DE LA INFORMACION
CU204	AULAS FACULTAD DE CIENCIAS DE LA COMUNICACIÓN
CU205	FACULTAD DE CIENCIAS SOCIALES
CU206	SUBESTACION TRANSFORMADORA Nº374
CU207	SUBESTACION AREA CIENCIAS ECONOMICAS
CU208	PORTAL UNC CAMPUS VIRTUAL
CU209	DATA CENTER
CU210	ESCUELA DE GRADUADOS DE CIENCIAS ECONOMICAS
CU211	FACULTAD DE CIENCIAS ECONOMICAS
CU215	ESCUELA DE KINESIOLOGIA Y FISIOTERAPIA
CU220	ESCUELA DE FONOAUDIOLOGIA
CU221	ESCUELAS DE MEDICINA
CU225	CENTRO COMERCIAL CIENCIAS ECONOMICAS
CU226	PABELLON PERU ANEXO
CU227	AULAS DE USO COMUN A
CU228	PABELLON PERU
CU229	SECRETARIA DE GRADUADOS EN CIENCIAS DE LA SALUD
CU235	AULAS DE USO COMUN D


CU240	PABELLON DE ANATOMIA-BANCO DE SANGRE Y VIROLOGIA
CU241	ESCUELA DE ENFERMERIA
CU301	PABELLON RESIDENCIAL
CU302	PABELLON GRIS. PABELLON JOSE DE MONTE
CU303	CENTRO COMERCIAL FFyH
CU304	FACULTAD DE ARTES - CEPIA
CU311	PABELLON FRANCIA
CU312	PABELLON HAITI
CU313	PABELLON AGUSTIN TOSCO. ESCUELA DE BIBLIOTECOLOGIA
CU314	AULAS DE USO COMUN B
CU315	BIBLIOTECA DE FILOSOFIA Y PSICOLOGIA
CU316	PABELLON CASA VERDE
CU317	PABELLON MEJICO
CU318	INSTITUTO DE BIOLOGIA CELULAR
CU320	FACULTAD DE PSICOLOGIA
CU325	PABELLON CHILE
CU326	TEATRINO MARIA ESCUDERO
CU330	PABELLON REPUBLICA BOLIVARIANA DE VENEZUELA
CU333	AULAS DE USO COMUN E - PABELLON DE LOS REFORMISTAS
CU335	CENTRO DE INVESTIGACIONES, ACUSTICAS Y LUMINOTECNICAS- CIAL
CU336	PABELLON GRANERO - PABELLON G - LA CABAÑA
CU340	PABELLON BRUJAS
CU341	PABELLON ESPAÑA
CU342	SUBESTACION TRANSFORMADORA Nº1310
CU345	TANQUE ESCULTURA
CU401	FCEfYn. CENTRO DE INVESTIGACIONES BIOLOGICAS Y TECNOLOGICAS
CU405	FCEfYn. CENTRO DE INVESTIGACIONES BIOLOGICAS Y TECNOLOGICAS. INVERNADERO
CU410	FCEfYn. BIOTERIO INGENIERIA
CU415	FCEfYn. EDIFICIO PRINCIPAL
CU416	FCEfYn. AULAS 2012
CU417	FCEfYn. CENTRO DE VINCULACION
CU418	FCEfYn. CICTERRA
CU425	FACULTAD DE CIENCIAS QUIMICAS. BITERIO CONICET
CU426	FACULTAD DE CIENCIAS QUIMICAS. SOLVENTARIOS
CU427	FACULTAD DE CIENCIAS QUIMICAS. LOCALES
CU430	FACULTAD DE CIENCIAS QUIMICAS I
CU431	FACULTAD DE CIENCIAS QUIMICAS. EDIFICIO INTEGRADOR
CU432	FACULTAD DE CIENCIAS QUIMICAS III
CU433	FAC. DE CS QUIMICAS. EDIFICIO PARA UNIDADES EJECUTORAS: INFIQC-CIQUIBIC
CU435	FACULTAD DE CIENCIAS QUIMICAS II
CU436	FACULTAD DE CIENCIAS QUIMICAS II. SOLVENTARIO
CU440	FACULTAD DE MATEMATICA, ASTRONOMIA Y FISICA
CU441	TANQUE AUSTRALIANO
CU442	INCUBADORA DE EMPRESAS. SECyT
CU445	SUBESTACION TRANSFORMADORA Nº 1154
CU501	ISEA. SECyT
CU505	LABORATORIO DE HIDRAÚLICA
CU508	INSTITUTO DE ESTUDIOS AMBIENTALES - RADAR

CU510	DEPOSITO DE RESIDUOS PELIGROSOS
CU601	DASPU
CU603	SEDE GREMIAL ADIUC
CU604	SEDE GREMIAL AGTUNC
CU605	F.C.A. EDIFICIO PRINCIPAL
CU606	F.C.A. AULAS Y LABORATORIOS SUR
CU607	F.C.A. BIBLIOTECA
CU608	F.C.A. AULAS ARGOS RODRIGUEZ
CU609	F.C.A. CANTINA
CU610	FACULTAD DE CIENCIAS AGROPECUARIAS. INVERNADEROS
CU611	F.C.A. EDIFICIO DE FITOPATOLOGÍA
CU612	F.C.A. EDIFICIO HERIBERTO FISHER
CU613	F.C.A. ESCUELA DE GRADUADOS
CU614	F.C.A. CREAM
CU615	F.C.A. QUINCHO
CU620	PLANTA REGULADORA DE GAS
CU701	DIRECCION DE DEPORTES. INGRESO-GUARDIA
CU702	DIRECCION DE DEPORTES. VESTUARIOS
CU703	DIRECCION DE DEPORTES. DIRECCION-ADMINISTRACION
CU704	DIRECCION DE DEPORTES. QUINCHO
CU705	DIRECCION DE DEPORTES. DIRECCION DE INCLUSION SOCIAL
CU706	DIRECCION DE DEPORTES. GIMNASIO CUBIERTO
CU707	DIRECCION DE DEPORTES. UN TENIS
CU708	DIRECCION DE DEPORTES. LOCAL
CU710	RESTAURANTE RANCHO VIEJO
CU714	CENTRO DE INVESTIGACIONES Y ESTUDIOS SOBRE CULTURA Y SOC
CU715	FACULTAD DE LENGUAS
CU716	SUBESTACION TRANSFORMADORA Nº 266
CU717	F.C.A. AULAS TESIS- AULAS TESIS
CU718	AULAS DE USO COMÚN C
CU719	SECRETARIA DE PLANEAMIENTO FISICO
CU801	DIRECCION DE DEPORTES. AREA CONCEPCION ARENALES

CAMPO EXPERIMENTAL - UNC


PLANO GENERAL

ESCALA = 1:20.000

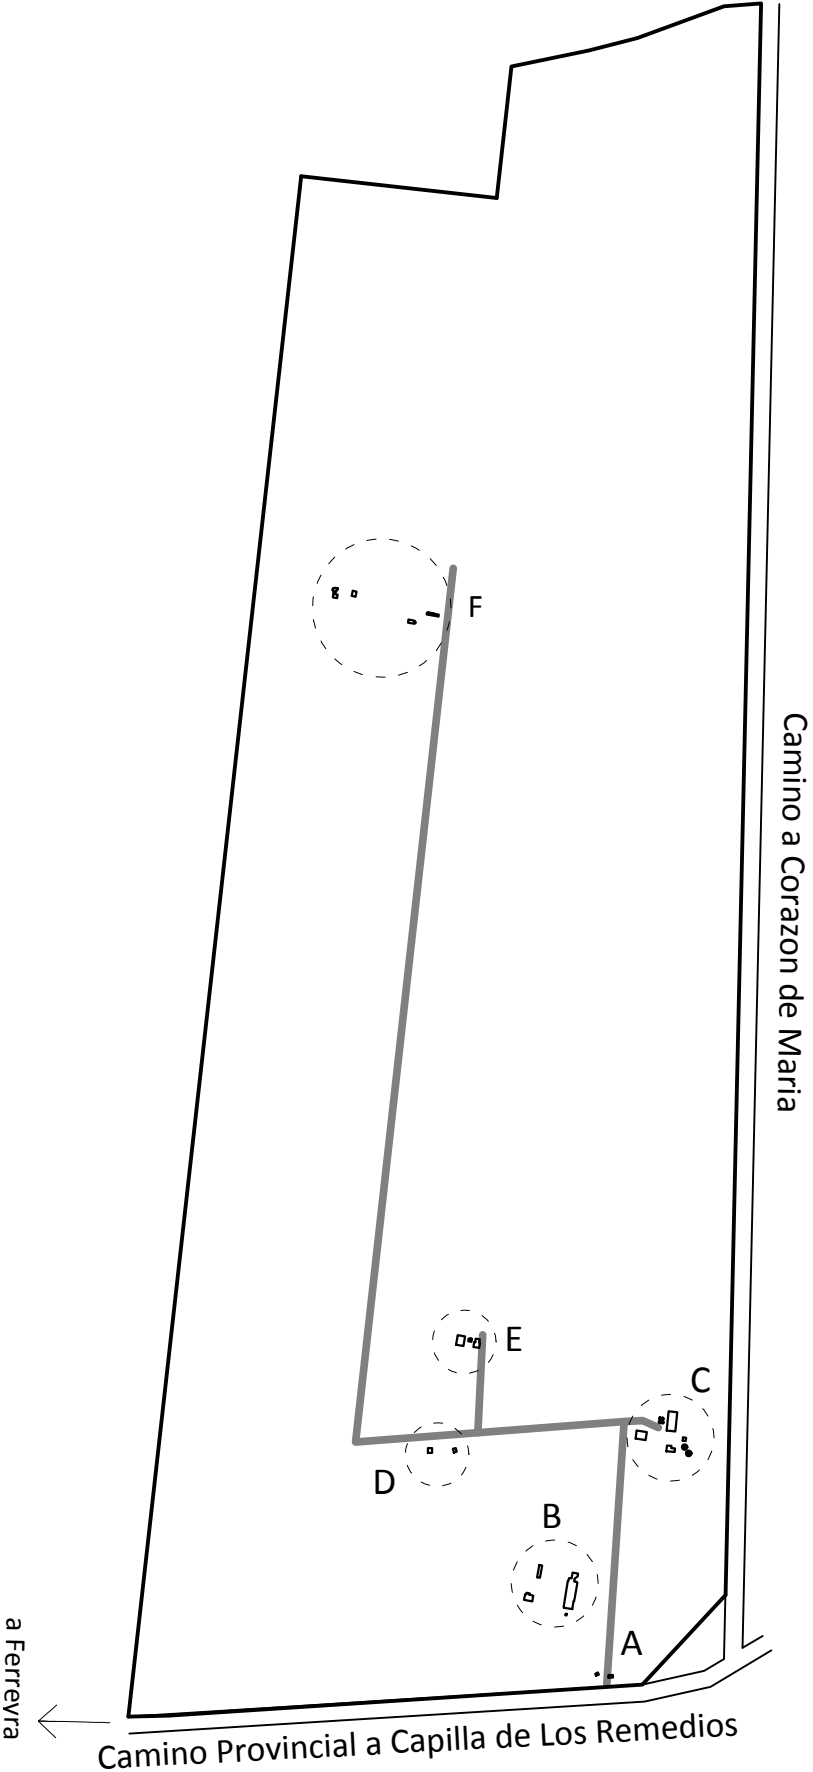

A - SECTOR INGRESO


ESCALA = 1:750

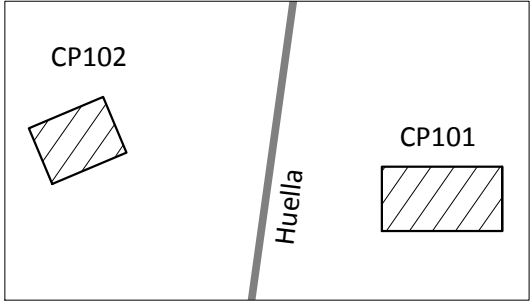

CP 101 Planta Reguladora y de Medición de Gas
CP 102 Posta Sanitaria

B - SECTOR ENSAYO / EMPRESAS

ESCALA = 1:1500

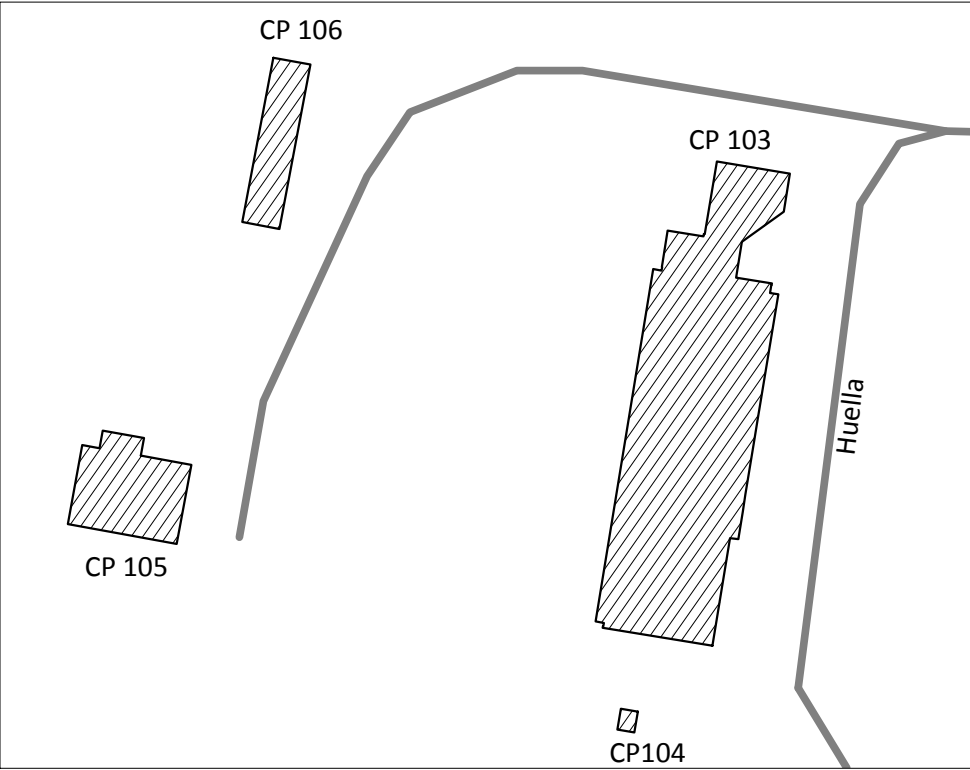


CP 103. Edificio Principal - Aulas, Laboratorios y Boxes
CP 104. Planta Reguladora de Gas - Edificio Principal
CP 105. Bomba y Cisterna
CP 106. Invernadero de Flores

A. Sector Ingreso
B. y C. Sector Ensayos/Empresas
D. Sector Tambo

E. Sector Experimental
F. Sector Cabaña

C - SECTOR ENSAYO / EMPRESAS


ESCALA = 1:1500

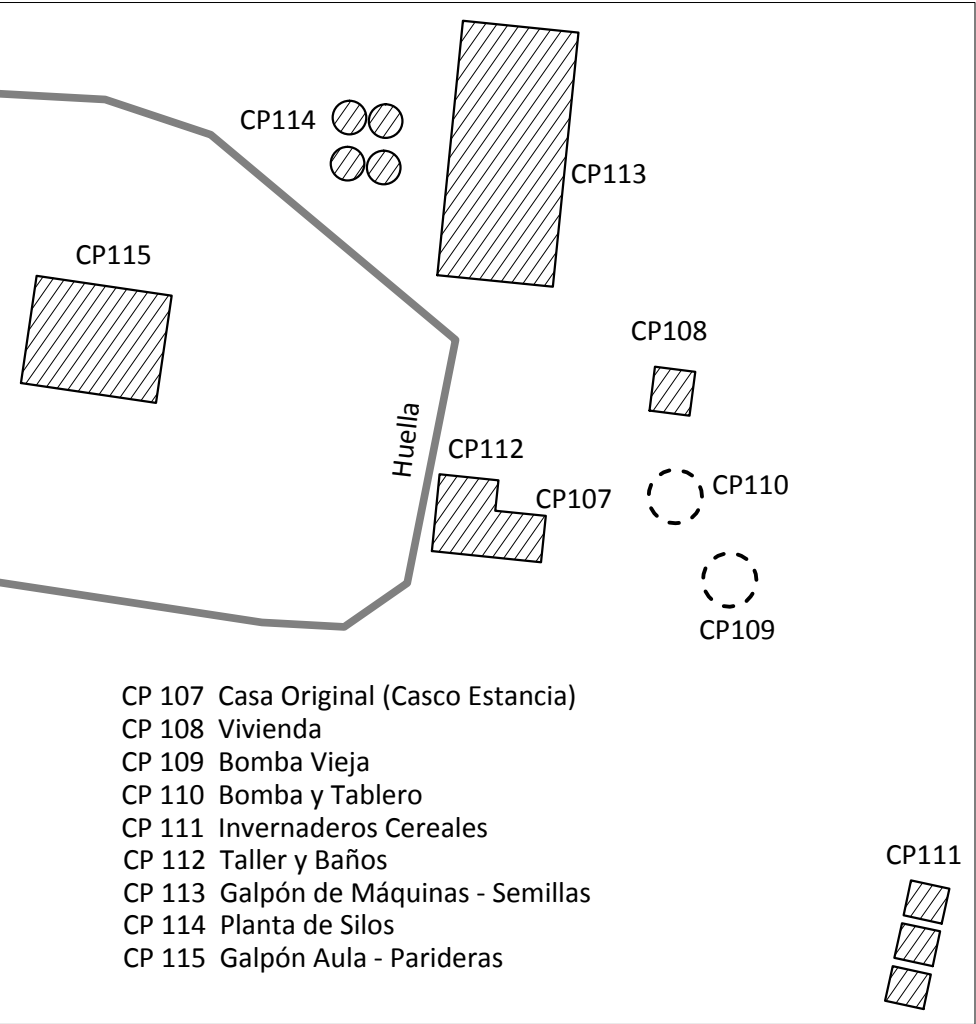

CP 107 Casa Original (Casco Estancia)
CP 108 Vivienda
CP 109 Bomba Vieja
CP 110 Bomba y Tablero
CP 111 Invernaderos Cereales
CP 112 Taller y Baños
CP 113 Galpón de Máquinas - Semillas
CP 114 Planta de Silos
CP 115 Galpón Aula - Parideras

D - SECTOR TAMBO


ESCALA = 1:750

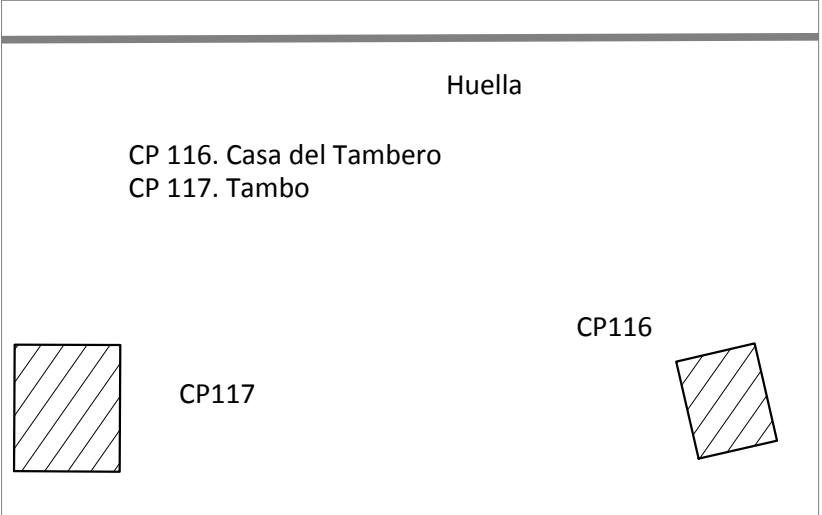

CP 116. Casa del Tambero
CP 117. Tambo

F - SECTOR CABAÑA

ESCALA = 1:1500

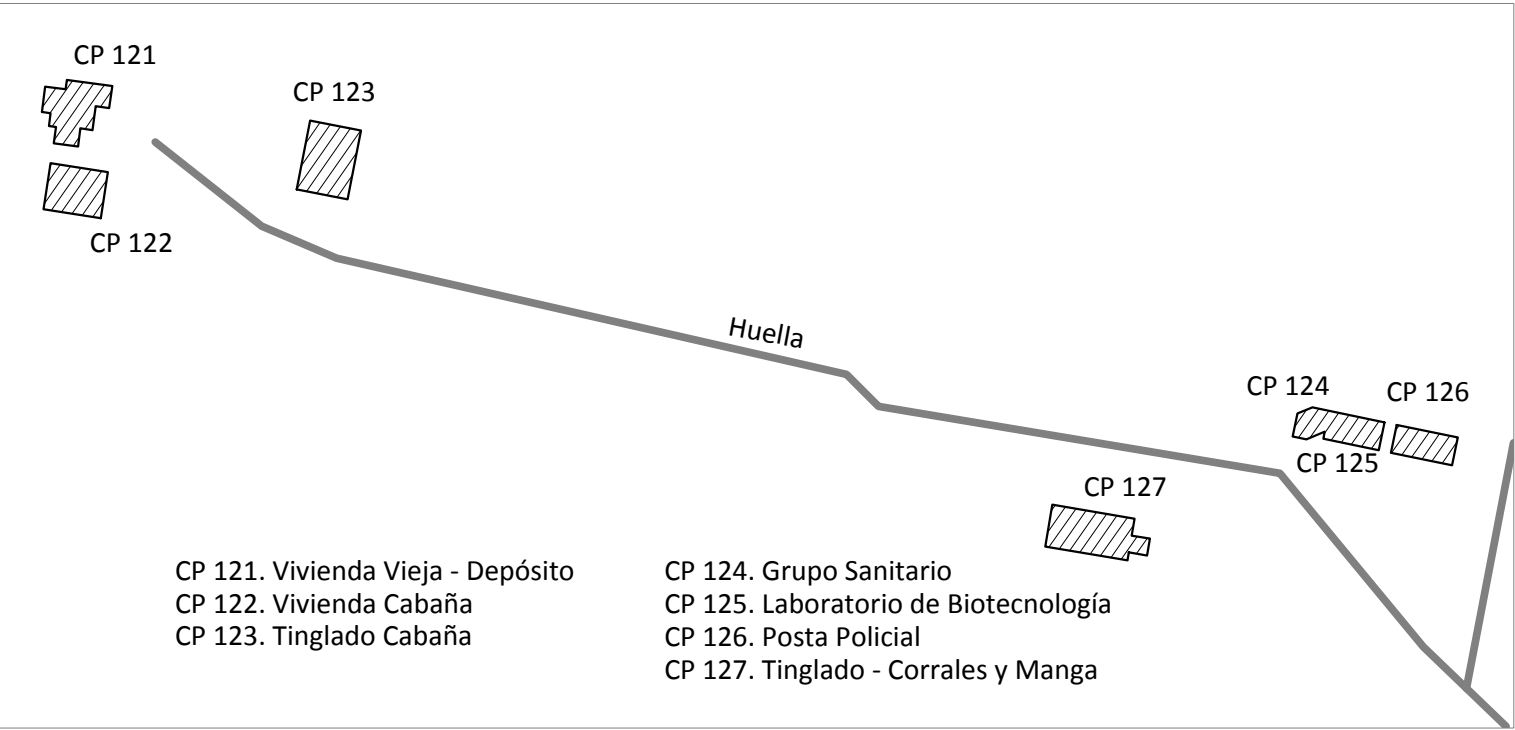


CP 121. Vivienda Vieja - Depósito
CP 122. Vivienda Cabaña
CP 123. Tinglado Cabaña

CP 124. Grupo Sanitario
CP 125. Laboratorio de Biotecnología
CP 126. Posta Policial
CP 127. Tinglado - Corrales y Manga

E - SECTOR EXPERIMENTAL

ESCALA = 1:750

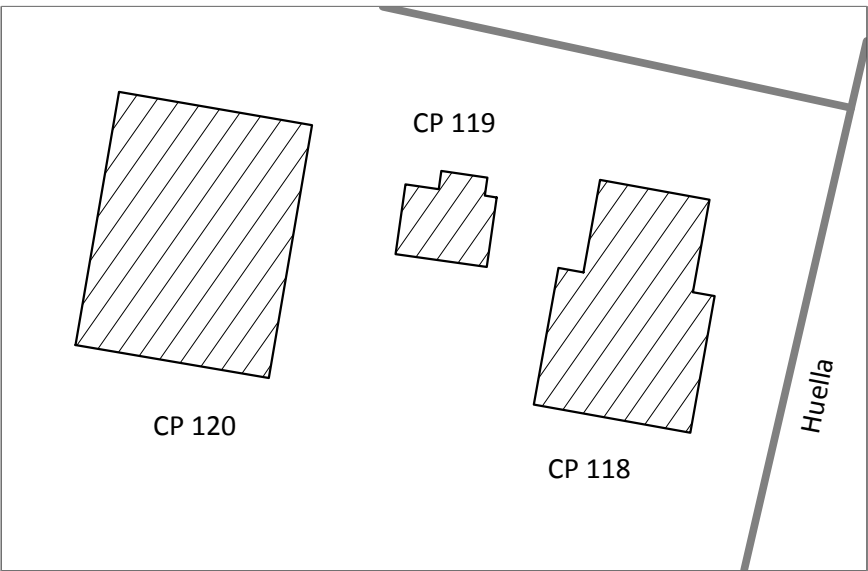


CP 118. Cátedra de Cereales
CP 119. Grupo Sanitario y Cuidador
CP 120. Galpón Experimental - Aulas y Laboratorios

CP100	FACULTAD de Cs. AGROPECUARIAS-CAMPO EXPERIMENTAL
CP101	F.C.A. C.EXP. PLANTA REGULADORA DE GAS
CP102	F.C.A. C.EXP. POSTA SANITARIA
CP103	F.C.A. C.EXP. EDIFICIO PPAL
CP104	F.C.A. C.EXP. PLANTA REGULADORA DE GAS EDIFICIO PPAL
CP105	F.C.A. C.EXP. BOMBA Y CISTERNA
CP106	F.C.A. C.EXP. INVERNADERO DE FLORES
CP107	F.C.A. C.EXP. CASCO ESTANCIA
CP108	F.C.A. C.EXP. VIVIENDA
CP109	F.C.A. C.EXP. BOMBA VIEJA
CP110	F.C.A. C.EXP. BOMBA Y TABLERO
CP111	F.C.A. C.EXP. INVERNADEROS DE CEREALES
CP112	F.C.A. C.EXP. TALLER Y BAÑOS
CP113	F.C.A. C.EXP. GALPON DE MAQUINAS-SEMILLAS
CP114	F.C.A. C.EXP. PLANTA DE SILOS
CP115	F.C.A. C.EXP. GALPON-AULA
CP116	F.C.A. C.EXP. CASA DEL TAMBERO
CP117	F.C.A. C.EXP. TAMBO
CP118	F.C.A. C.EXP. CATEDRA DE CERAEALES
CP119	F.C.A. C.EXP. GRUPO SANITARIO-CUIDADOR
CP120	F.C.A. C.EXP. GALPON EXPERIMENTAL-AULAS-LABORATORIOS
CP121	F.C.A. C.EXP. VIVIENDA VIEJA
CP122	F.C.A. C.EXP. VIVIENDA CABAÑA
CP123	F.C.A. C.EXP. TINGLADO CABAÑA
CP124	F.C.A. C.EXP. GRUPO SANITARIO
CP125	F.C.A. C.EXP. LABORATORIO BIOTECNOLOGIA
CP126	F.C.A. C.EXP. POSTA POLICIAL
CP127	F.C.A. C.EXP. TINGLADO-CORRALES-MANGA

CP 300	OBSERVATORIO BOSQUE ALEGRE
CP301	O.B.A. CUPULA MAYOR
CP302	O.B.A. USINA
CP303	O.B.A. CUPULA MENOR
CP304	O.B.A. CASA ASTRONOMOS PIEDRA NEGRA
CP305	O.B.A. CUPULA MEDIA
CP306	O.B.A. CASA HABITACION
CP307	O.B.A. CASA HABITACION
CP308	O.B.A. CASA ASTRONOMOS PIEDRA BLANCA
CP309	O.B.A. GARAGE
CP310	O.B.A. CASA HABITACION
CP311	O.B.A. BOMBA
CP312	O.B.A. CASA HABITACION
CP401	ESTACION TERRENA AEROESPACIAL LAS TAPIAS

CROQUIS

Escala = 1 : 1.000

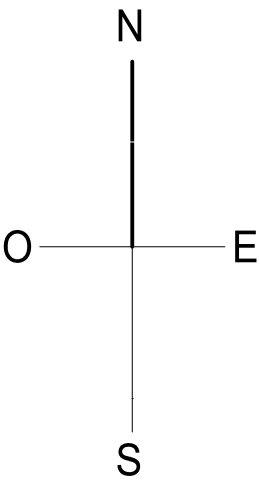

104


103


Superficie
87.000 m²

CAMPUS UNC

Variante Córdoba Juárez Celman

Observatorio Astronomico de Bosque Alegre

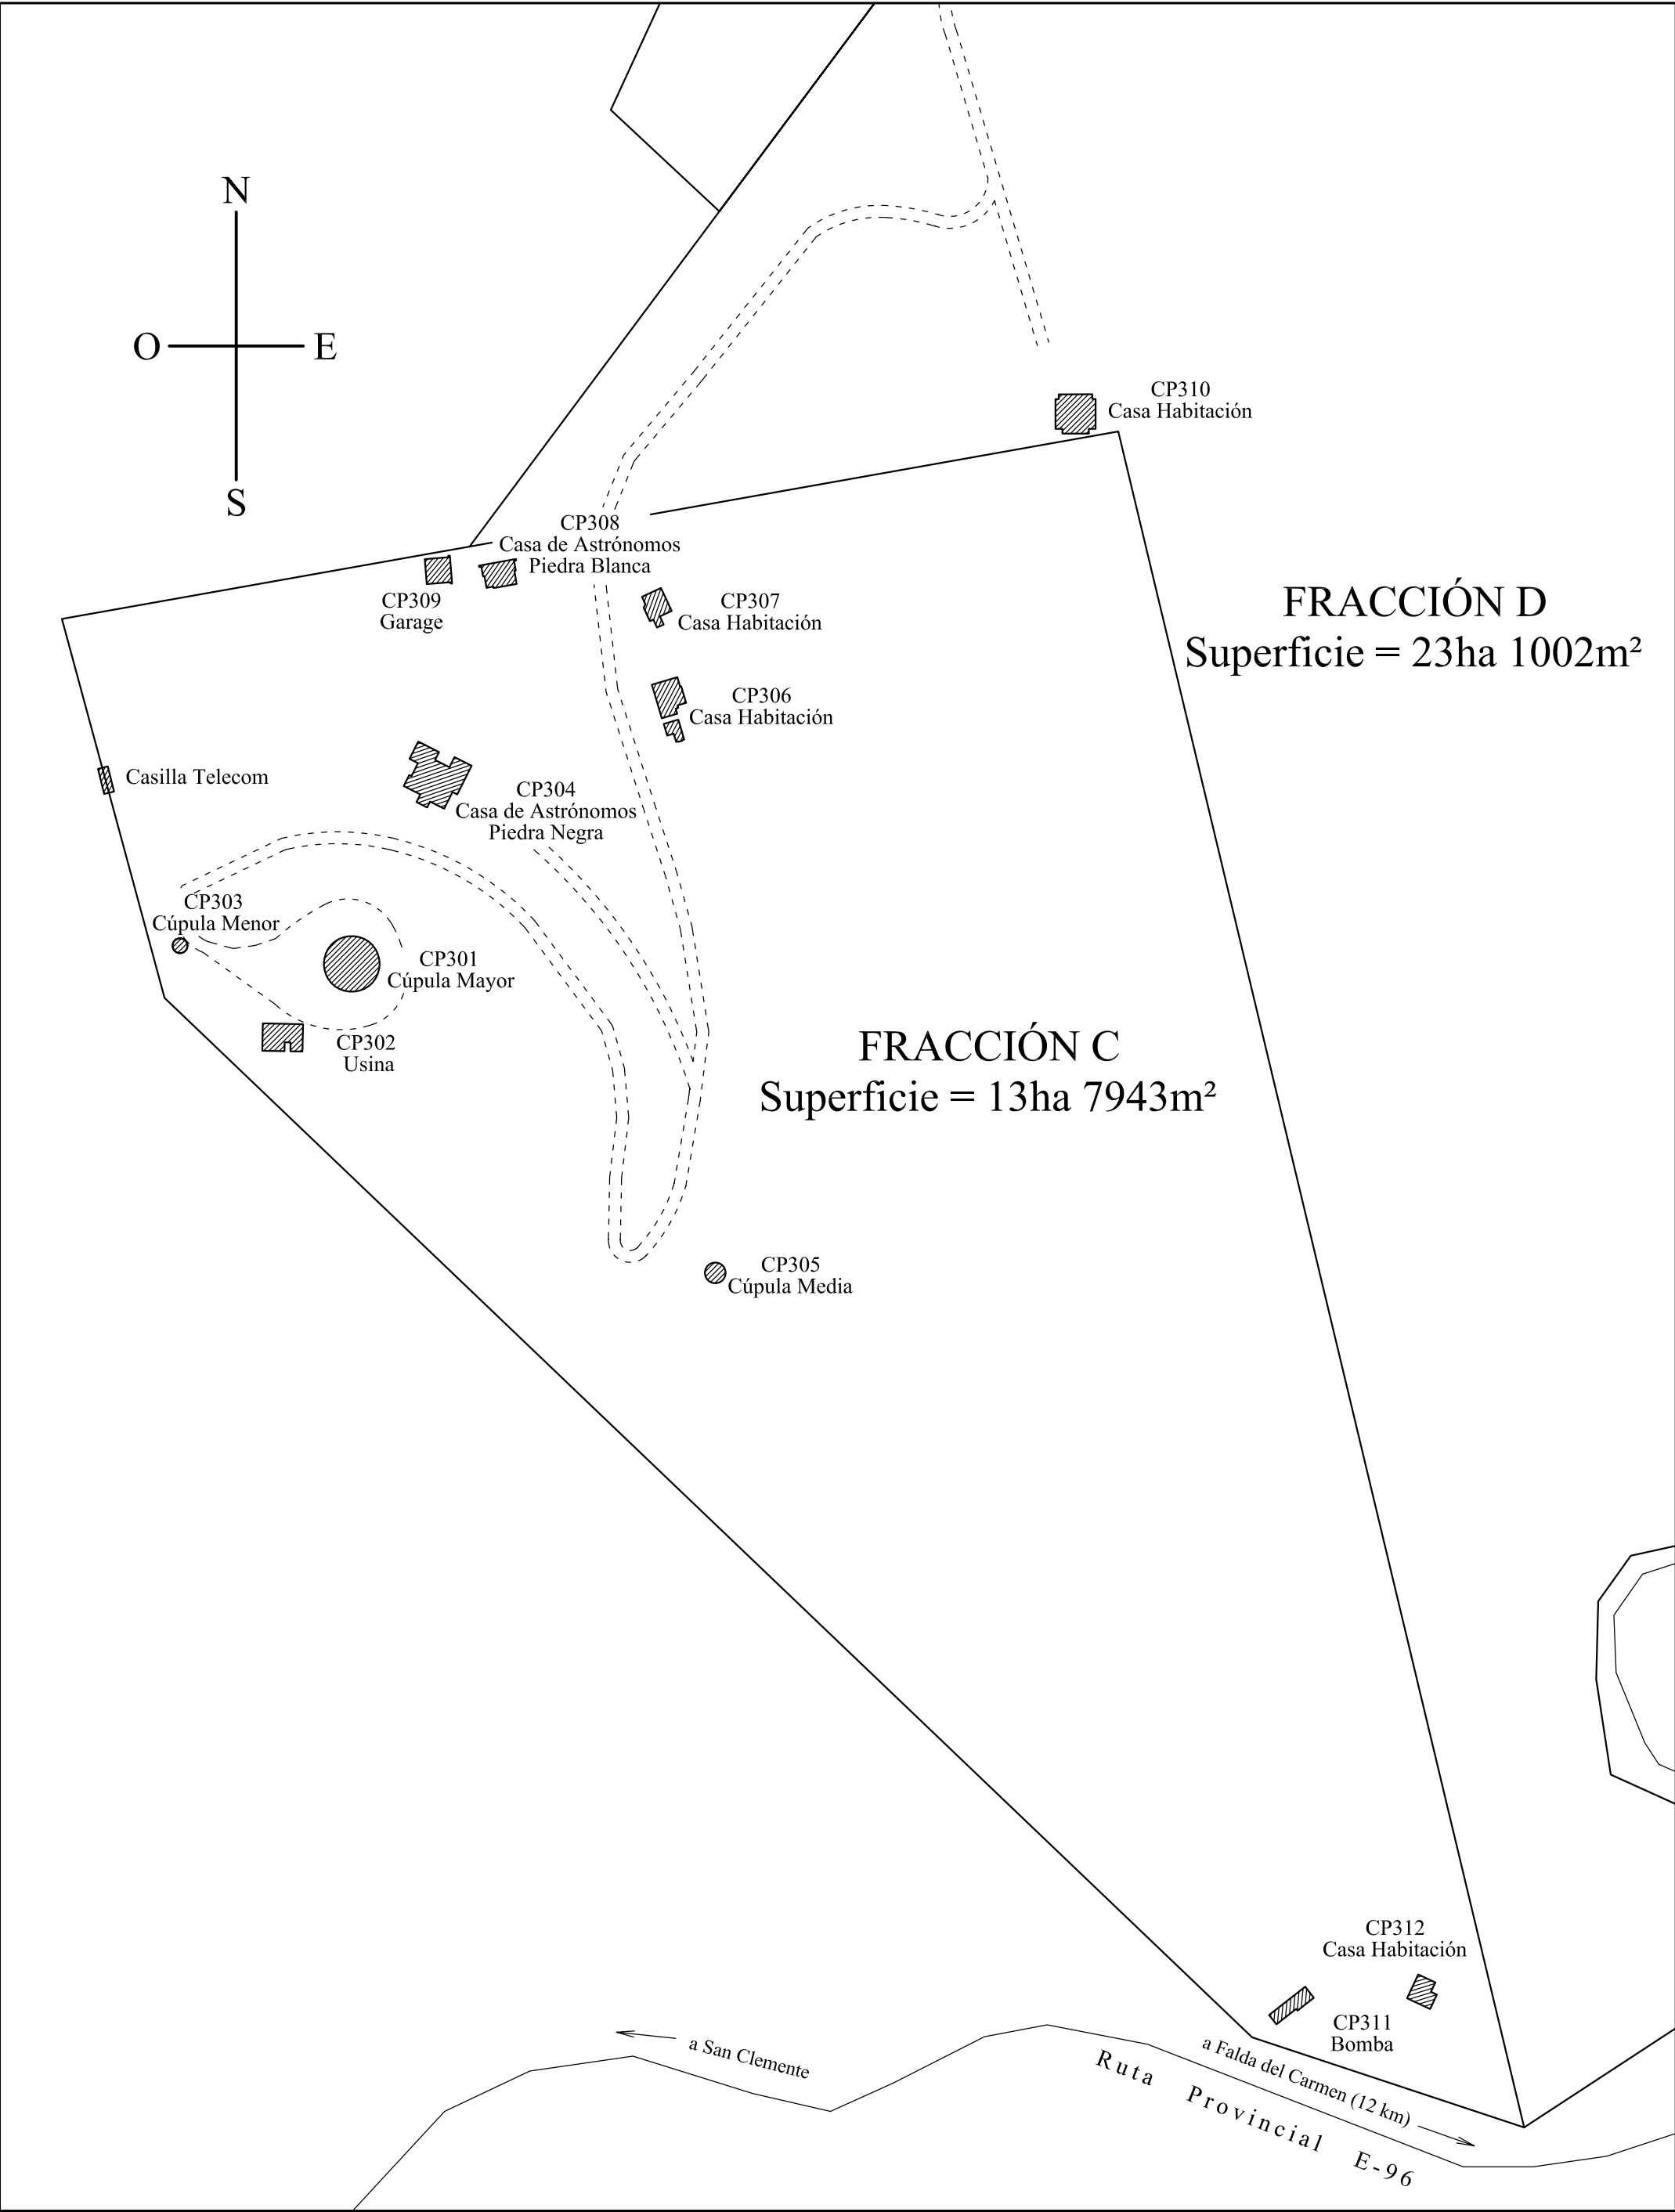

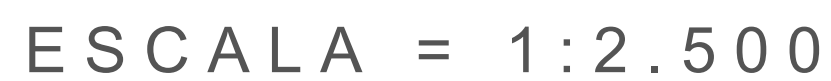

CU100	CIUDAD UNIVERSITARIA
CU101	CENTRO COMERCIAL ESTACIÓN MARCONI
CU105	FACULTAD BDE ARQUITECTURA, U. y D
CU106	SUBESTACION TRANSFORMADORA Nº 2039
CU107	F.A.U.D. AMPLIACIÓN AULAS - TALLERES
CU108	F.A.U.D. AULAS SUR
CU109	F.A.U.D. BIBLIOTECA, AUDITORIO, ADMINISTRACION
CU110	PABELLÓN ARGENTINA
CU111	SUBESTACION PABELLON ARGENTINA
CU115	COMEDOR UNIVERSITARIO
CU120	SECRETARIA DE ASUNTOS ESTUDIANTILES
CU125	LABORATORIO DE HEMODERIVADOS. EDIFICIO PRINCIPAL
CU126	LABORATORIO DE HEMODERIVADOS. DEPÓSITO DE PRODUCTO TERMINADO
CU127	LABORATORIO DE HEMODERIVADOS. CAPTACIÓN DE MATERIA PRIMA
CU128	LABORATORIO DE HEMODERIVADOS. DEPÓSITO DE MATERIA PRIMA
CU129	LABORATORIO DE HEMODERIVADOS. SALA DE CALDERAS
CU130	LABORATORIO DE HEMODERIVADOS. AREA DE INGENIERIA DE PLANTA
CU131	LABORATORIO DE HEMODERIVADOS. DEPOSITO DE MANTENIMIENTO
CU132	LABORATORIO DE HEMODERIVADOS. LABORATORIO DE DESARROLLO
CU133	LABORATORIO DE HEMODERIVADOS. PLANTA MULTIPROPOSITO
CU134	LABORATORIO DE HEMODERIVADOS. PLANTA DE AGUA- CALIDAD INYECTABLE
CU135	LABORATORIO DE HEMODERIVADOS. PLANTA DE FORMULACION
CU136	LABORATORIO DE HEMODERIVADOS. DEPOSITO DERESIDUOS PATOGENOS
CU137	LABORATORIO DE HEMODERIVADOS. SUBESTACION TRANSFORMADORA
CU138	LABORATORIO DE HEMODERIVADOS. EDIFICIO PARA CAMARAS FRIGORIFICAS
CU150	FACULTAD DE ODONTOLOGIA. CLINICA Y BIBLIOTECA ODONTOLOGICA
CU151	FACULTAD DE ODONTOLOGIA. SALA DE ESTERILIZACION
CU152	CENTRO COMERCIAL ODONTOLOGIA
CU155	FACULTAD DE ODONTOLOGIA. AULAS K
CU156	SUBESTACION TRANSFORMADORA Nº384
CU160	TORRE TANQUE
CU201	ESCUELA DE CIENCIAS DE LA INFORMACION
CU204	AULAS FACULTAD DE CIENCIAS DE LA COMUNICACIÓN
CU205	FACULTAD DE CIENCIAS SOCIALES
CU206	SUBESTACION TRANSFORMADORA Nº374
CU207	SUBESTACION AREA CIENCIAS ECONOMICAS
CU208	PORTAL UNC CAMPUS VIRTUAL
CU209	DATA CENTER
CU210	ESCUELA DE GRADUADOS DE CIENCIAS ECONOMICAS
CU211	FACULTAD DE CIENCIAS ECONOMICAS
CU215	ESCUELA DE KINESIOLOGIA Y FISIOTERAPIA
CU220	ESCUELA DE FONOAUDIOLOGIA
CU221	ESCUELAS DE MEDICINA
CU225	CENTRO COMERCIAL CIENCIAS ECONOMICAS
CU226	PABELLON PERU ANEXO
CU227	AULAS DE USO COMUN A
CU228	PABELLON PERU
CU229	SECRETARIA DE GRADUADOS EN CIENCIAS DE LA SALUD
CU235	AULAS DE USO COMUN D


CU240	PABELLON DE ANATOMIA-BANCO DE SANGRE Y VIROLOGIA
CU241	ESCUELA DE ENFERMERIA
CU301	PABELLON RESIDENCIAL
CU302	PABELLON GRIS. PABELLON JOSE DE MONTE
CU303	CENTRO COMERCIAL FFyH
CU304	FACULTAD DE ARTES - CEPIA
CU311	PABELLON FRANCIA
CU312	PABELLON HAITI
CU313	PABELLON AGUSTIN TOSCO. ESCUELA DE BIBLIOTECOLOGIA
CU314	AULAS DE USO COMUN B
CU315	BIBLIOTECA DE FILOSOFIA Y PSICOLOGIA
CU316	PABELLON CASA VERDE
CU317	PABELLON MEJICO
CU318	INSTITUTO DE BIOLOGIA CELULAR
CU320	FACULTAD DE PSICOLOGIA
CU325	PABELLON CHILE
CU326	TEATRINO MARIA ESCUDERO
CU330	PABELLON REPUBLICA BOLIVARIANA DE VENEZUELA
CU333	AULAS DE USO COMUN E - PABELLON DE LOS REFORMISTAS
CU335	CENTRO DE INVESTIGACIONES, ACUSTICAS Y LUMINOTECNICAS- CIAL
CU336	PABELLON GRANERO - PABELLON G - LA CABAÑA
CU340	PABELLON BRUJAS
CU341	PABELLON ESPAÑA
CU342	SUBESTACION TRANSFORMADORA Nº1310
CU345	TANQUE ESCULTURA
CU401	FCEfYn. CENTRO DE INVESTIGACIONES BIOLOGICAS Y TECNOLOGICAS
CU405	FCEfYn. CENTRO DE INVESTIGACIONES BIOLOGICAS Y TECNOLOGICAS. INVERNADERO
CU410	FCEfYn. BIOTERIO INGENIERIA
CU415	FCEfYn. EDIFICIO PRINCIPAL
CU416	FCEfYn. AULAS 2012
CU417	FCEfYn. CENTRO DE VINCULACION
CU418	FCEfYn. CICTERRA
CU425	FACULTAD DE CIENCIAS QUIMICAS. BITERIO CONICET
CU426	FACULTAD DE CIENCIAS QUIMICAS. SOLVENTARIOS
CU427	FACULTAD DE CIENCIAS QUIMICAS. LOCALES
CU430	FACULTAD DE CIENCIAS QUIMICAS I
CU431	FACULTAD DE CIENCIAS QUIMICAS. EDIFICIO INTEGRADOR
CU432	FACULTAD DE CIENCIAS QUIMICAS III
CU433	FAC. DE CS QUIMICAS. EDIFICIO PARA UNIDADES EJECUTORAS: INFIQC-CIQUIBIC
CU435	FACULTAD DE CIENCIAS QUIMICAS II
CU436	FACULTAD DE CIENCIAS QUIMICAS II. SOLVENTARIO
CU440	FACULTAD DE MATEMATICA, ASTRONOMIA Y FISICA
CU441	TANQUE AUSTRALIANO
CU442	INCUBADORA DE EMPRESAS. SECyT
CU445	SUBESTACION TRANSFORMADORA Nº 1154
CU501	ISEA. SECyT
CU505	LABORATORIO DE HIDRAÚLICA
CU508	INSTITUTO DE ESTUDIOS AMBIENTALES - RADAR

CU510	DEPOSITO DE RESIDUOS PELIGROSOS
CU601	DASPU
CU603	SEDE GREMIAL ADIUC
CU604	SEDE GREMIAL AGTUNC
CU605	F.C.A. EDIFICIO PRINCIPAL
CU606	F.C.A. AULAS Y LABORATORIOS SUR
CU607	F.C.A. BIBLIOTECA
CU608	F.C.A. AULAS ARGOS RODRIGUEZ
CU609	F.C.A. CANTINA
CU610	FACULTAD DE CIENCIAS AGROPECUARIAS. INVERNADEROS
CU611	F.C.A. EDIFICIO DE FITOPATOLOGÍA
CU612	F.C.A. EDIFICIO HERIBERTO FISHER
CU613	F.C.A. ESCUELA DE GRADUADOS
CU614	F.C.A. CREAM
CU615	F.C.A. QUINCHO
CU620	PLANTA REGULADORA DE GAS
CU701	DIRECCION DE DEPORTES. INGRESO-GUARDIA
CU702	DIRECCION DE DEPORTES. VESTUARIOS
CU703	DIRECCION DE DEPORTES. DIRECCION-ADMINISTRACION
CU704	DIRECCION DE DEPORTES. QUINCHO
CU705	DIRECCION DE DEPORTES. DIRECCION DE INCLUSION SOCIAL
CU706	DIRECCION DE DEPORTES. GIMNASIO CUBIERTO
CU707	DIRECCION DE DEPORTES. UN TENIS
CU708	DIRECCION DE DEPORTES. LOCAL
CU710	RESTAURANTE RANCHO VIEJO
CU714	CENTRO DE INVESTIGACIONES Y ESTUDIOS SOBRE CULTURA Y SOC
CU715	FACULTAD DE LENGUAS
CU716	SUBESTACION TRANSFORMADORA Nº 266
CU717	F.C.A. AULAS TESIS- AULAS TESIS
CU718	AULAS DE USO COMÚN C
CU719	SECRETARIA DE PLANEAMIENTO FISICO
CU801	DIRECCION DE DEPORTES. AREA CONCEPCION ARENALES

CAMPO EXPERIMENTAL - UNC


PLANO GENERAL

ESCALA = 1:20.000

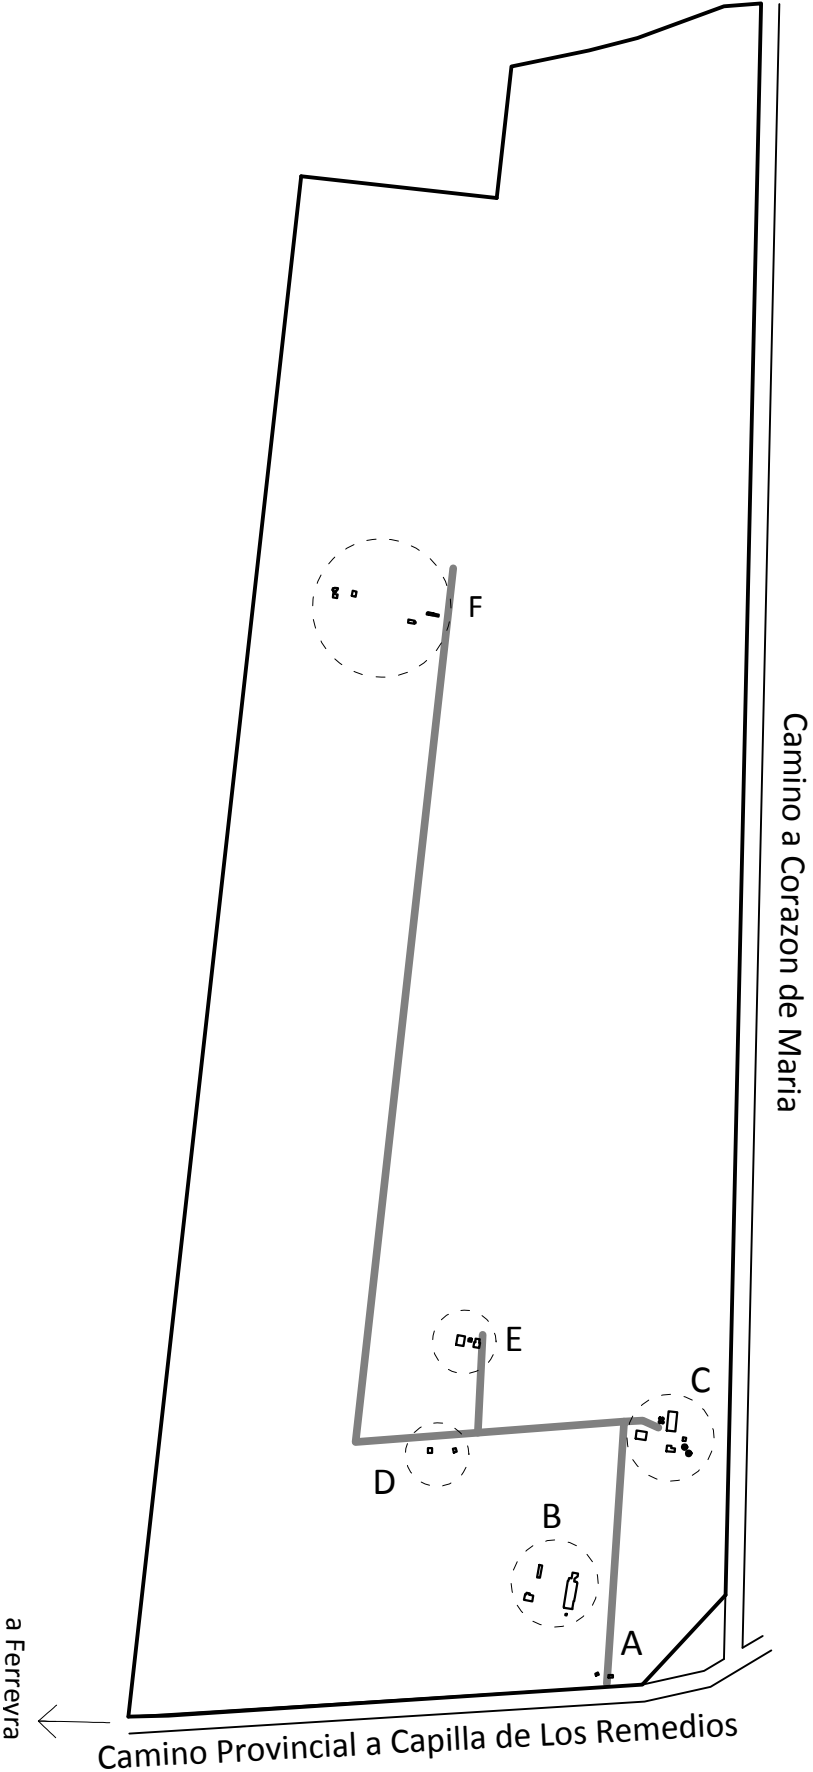

A - SECTOR INGRESO


ESCALA = 1:750

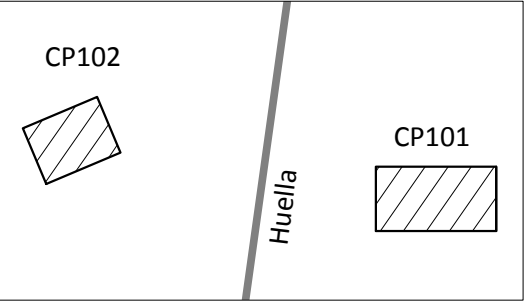

CP 101 Planta Reguladora y de Medición de Gas
CP 102 Posta Sanitaria

B - SECTOR ENSAYO / EMPRESAS

ESCALA = 1:1500

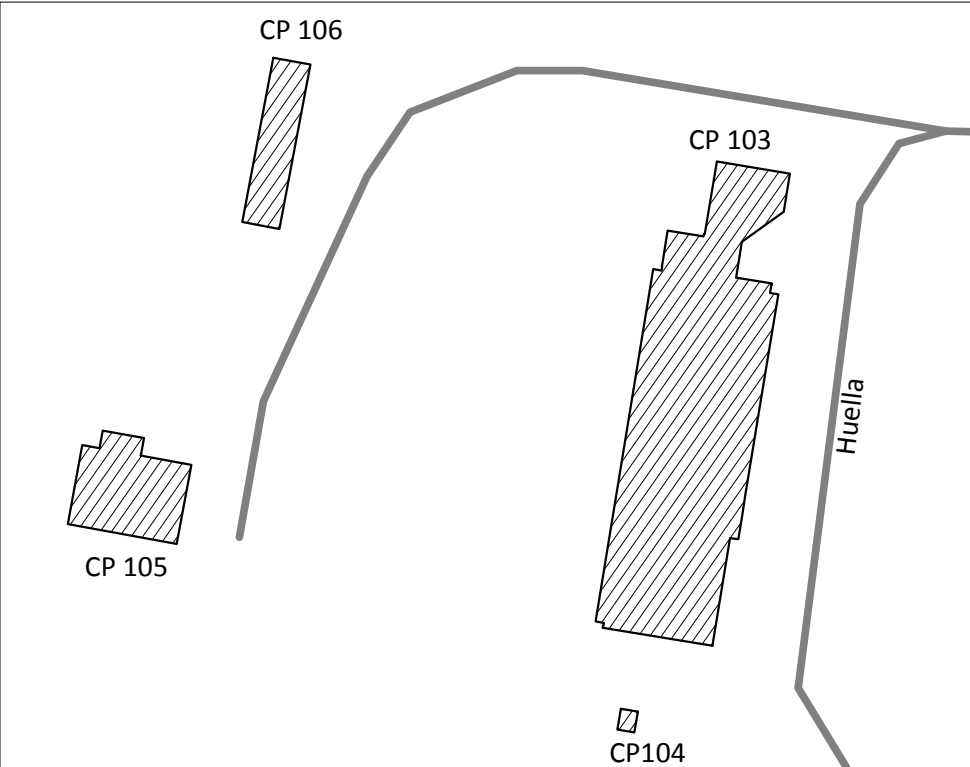


CP 103. Edificio Principal - Aulas, Laboratorios y Boxes
CP 104. Planta Reguladora de Gas - Edificio Principal
CP 105. Bomba y Cisterna
CP 106. Invernadero de Flores

A. Sector Ingreso
B. y C. Sector Ensayos/Empresas
D. Sector Tambo

E. Sector Experimental
F. Sector Cabaña

C - SECTOR ENSAYO / EMPRESAS


ESCALA = 1:1500

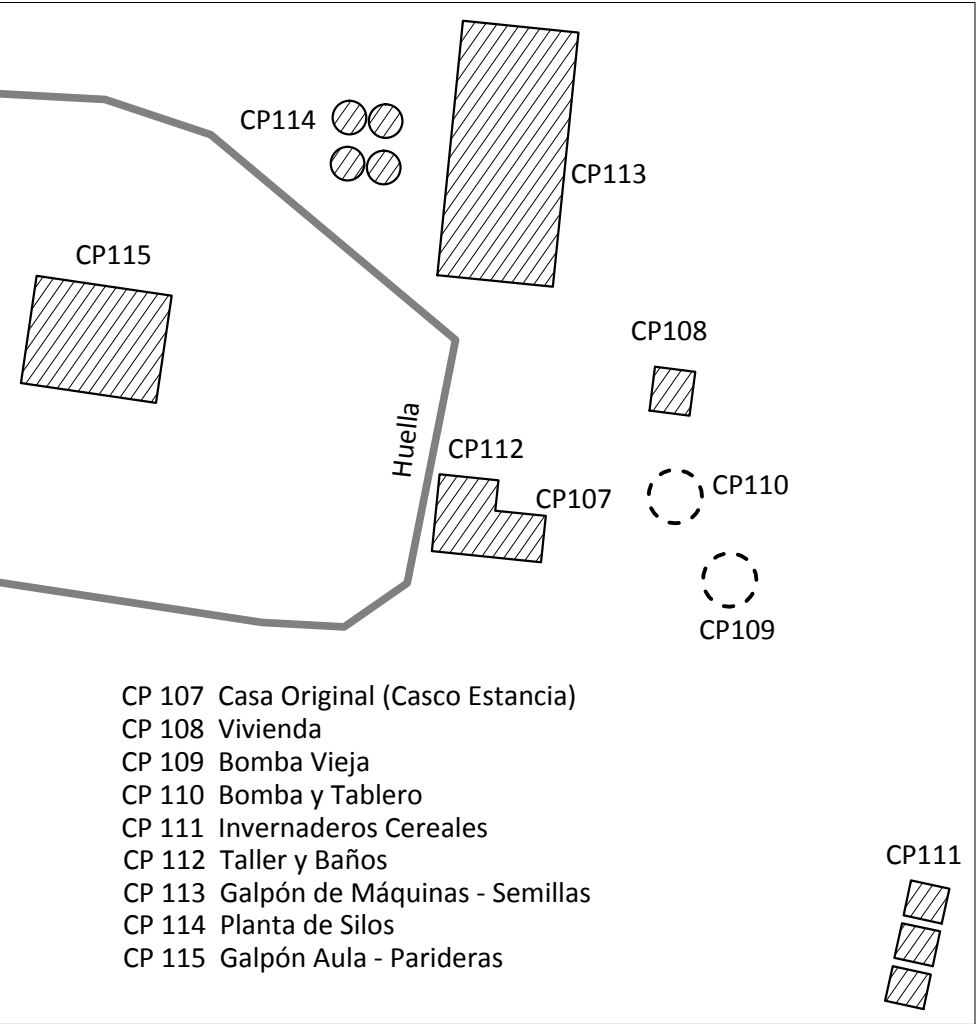

CP 107 Casa Original (Casco Estancia)
CP 108 Vivienda
CP 109 Bomba Vieja
CP 110 Bomba y Tablero
CP 111 Invernaderos Cereales
CP 112 Taller y Baños
CP 113 Galpón de Máquinas - Semillas
CP 114 Planta de Silos
CP 115 Galpón Aula - Parideras

D - SECTOR TAMBO


ESCALA = 1:750

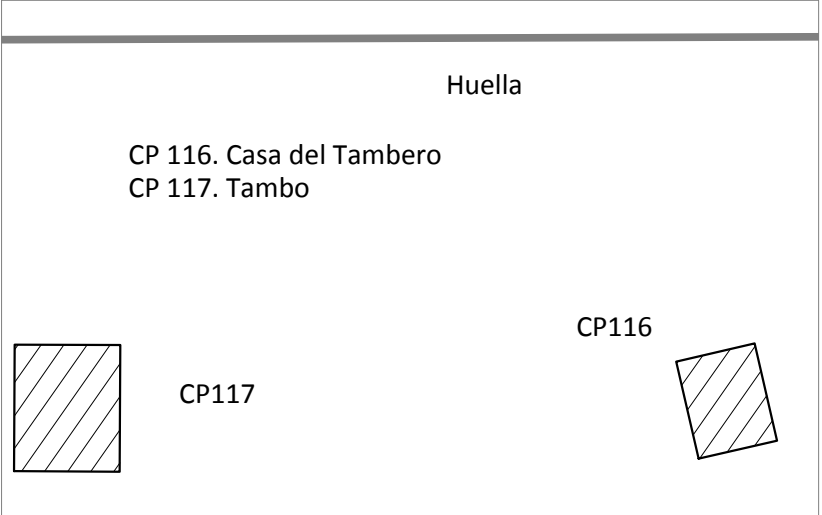

CP 116. Casa del Tambero
CP 117. Tambo

F - SECTOR CABAÑA

ESCALA = 1:1500

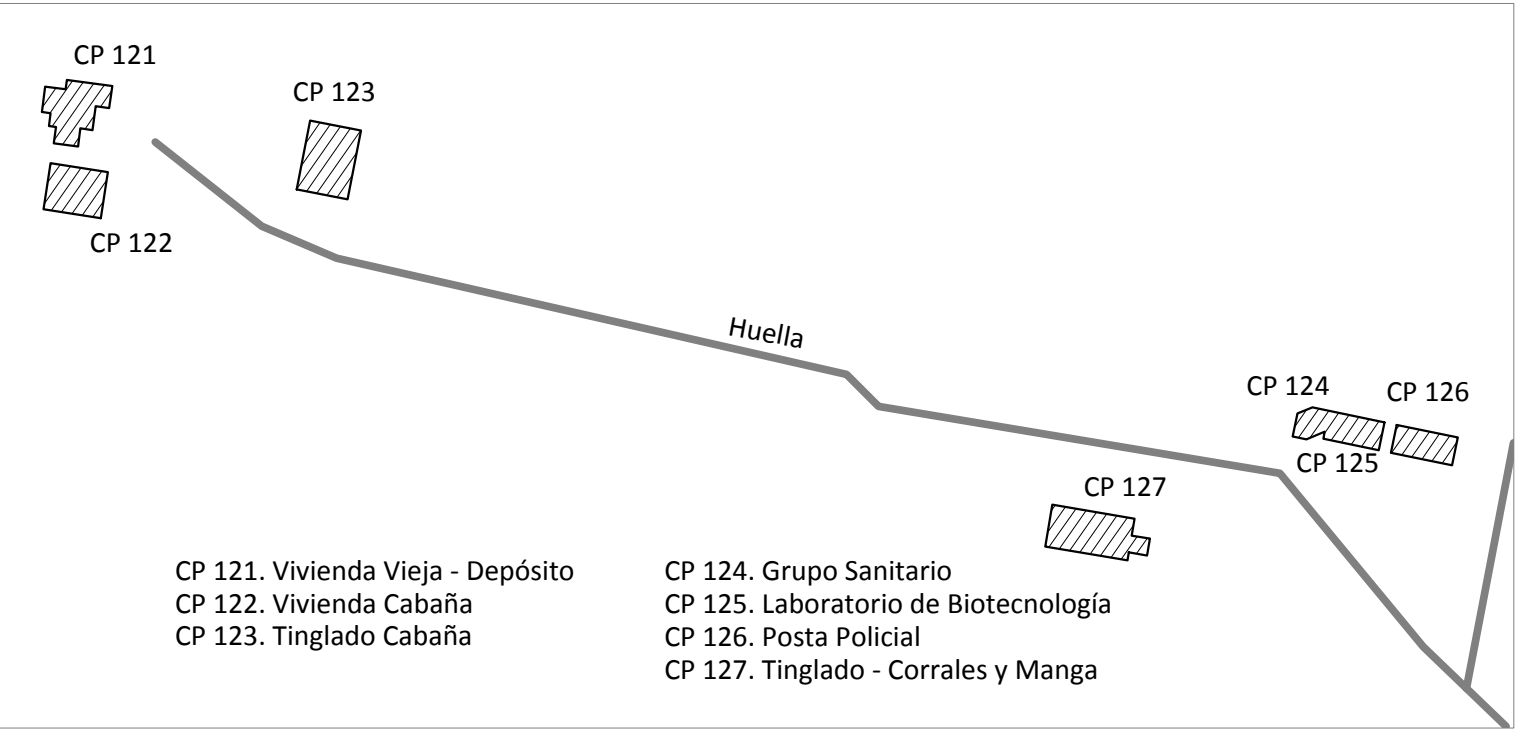


CP 121. Vivienda Vieja - Depósito
CP 122. Vivienda Cabaña
CP 123. Tinglado Cabaña

CP 124. Grupo Sanitario
CP 125. Laboratorio de Biotecnología
CP 126. Posta Policial
CP 127. Tinglado - Corrales y Manga

E - SECTOR EXPERIMENTAL

ESCALA = 1:750

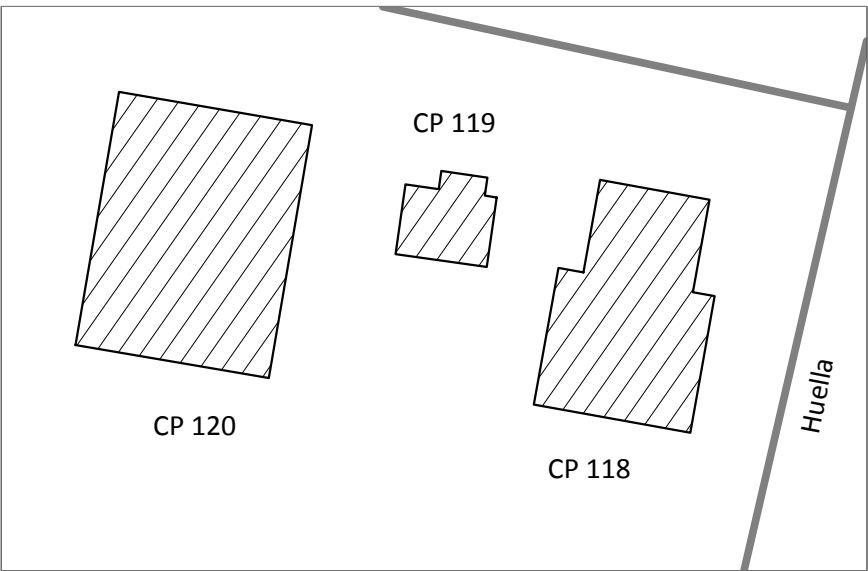


CP 118. Cátedra de Cereales
CP 119. Grupo Sanitario y Cuidador
CP 120. Galpón Experimental - Aulas y Laboratorios

CP100	FACULTAD de Cs. AGROPECUARIAS-CAMPO EXPERIMENTAL
CP101	F.C.A. C.EXP. PLANTA REGULADORA DE GAS
CP102	F.C.A. C.EXP. POSTA SANITARIA
CP103	F.C.A. C.EXP. EDIFICIO PPAL
CP104	F.C.A. C.EXP. PLANTA REGULADORA DE GAS EDIFICIO PPAL
CP105	F.C.A. C.EXP. BOMBA Y CISTERNA
CP106	F.C.A. C.EXP. INVERNADERO DE FLORES
CP107	F.C.A. C.EXP. CASCO ESTANCIA
CP108	F.C.A. C.EXP. VIVIENDA
CP109	F.C.A. C.EXP. BOMBA VIEJA
CP110	F.C.A. C.EXP. BOMBA Y TABLERO
CP111	F.C.A. C.EXP. INVERNADEROS DE CEREALES
CP112	F.C.A. C.EXP. TALLER Y BAÑOS
CP113	F.C.A. C.EXP. GALPON DE MAQUINAS-SEMILLAS
CP114	F.C.A. C.EXP. PLANTA DE SILOS
CP115	F.C.A. C.EXP. GALPON-AULA
CP116	F.C.A. C.EXP. CASA DEL TAMBERO
CP117	F.C.A. C.EXP. TAMBO
CP118	F.C.A. C.EXP. CATEDRA DE CEREALES
CP119	F.C.A. C.EXP. GRUPO SANITARIO-CUIDADOR
CP120	F.C.A. C.EXP. GALPON EXPERIMENTAL-AULAS-LABORATORIOS
CP121	F.C.A. C.EXP. VIVIENDA VIEJA
CP122	F.C.A. C.EXP. VIVIENDA CABAÑA
CP123	F.C.A. C.EXP. TINGLADO CABAÑA
CP124	F.C.A. C.EXP. GRUPO SANITARIO
CP125	F.C.A. C.EXP. LABORATORIO BIOTECNOLOGIA
CP126	F.C.A. C.EXP. POSTA POLICIAL
CP127	F.C.A. C.EXP. TINGLADO-CORRALES-MANGA

CP 300	OBSERVATORIO BOSQUE ALEGRE
CP301	O.B.A. CUPULA MAYOR
CP302	O.B.A. USINA
CP303	O.B.A. CUPULA MENOR
CP304	O.B.A. CASA ASTRONOMOS PIEDRA NEGRA
CP305	O.B.A. CUPULA MEDIA
CP306	O.B.A. CASA HABITACION
CP307	O.B.A. CASA HABITACION
CP308	O.B.A. CASA ASTRONOMOS PIEDRA BLANCA
CP309	O.B.A. GARAGE
CP310	O.B.A. CASA HABITACION
CP311	O.B.A. BOMBA
CP312	O.B.A. CASA HABITACION
CP401	ESTACION TERRENA AEROESPACIAL LAS TAPIAS

CROQUIS

Escala = 1 : 1.000

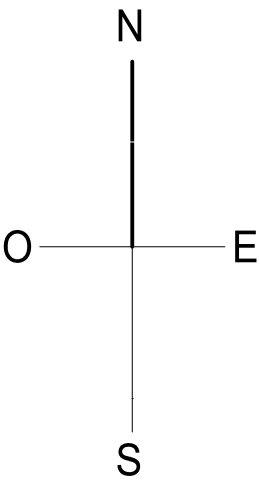

104

103

Superficie
87.000 m²

CAMPUS UNC

Variante Córdoba Juárez Celman