


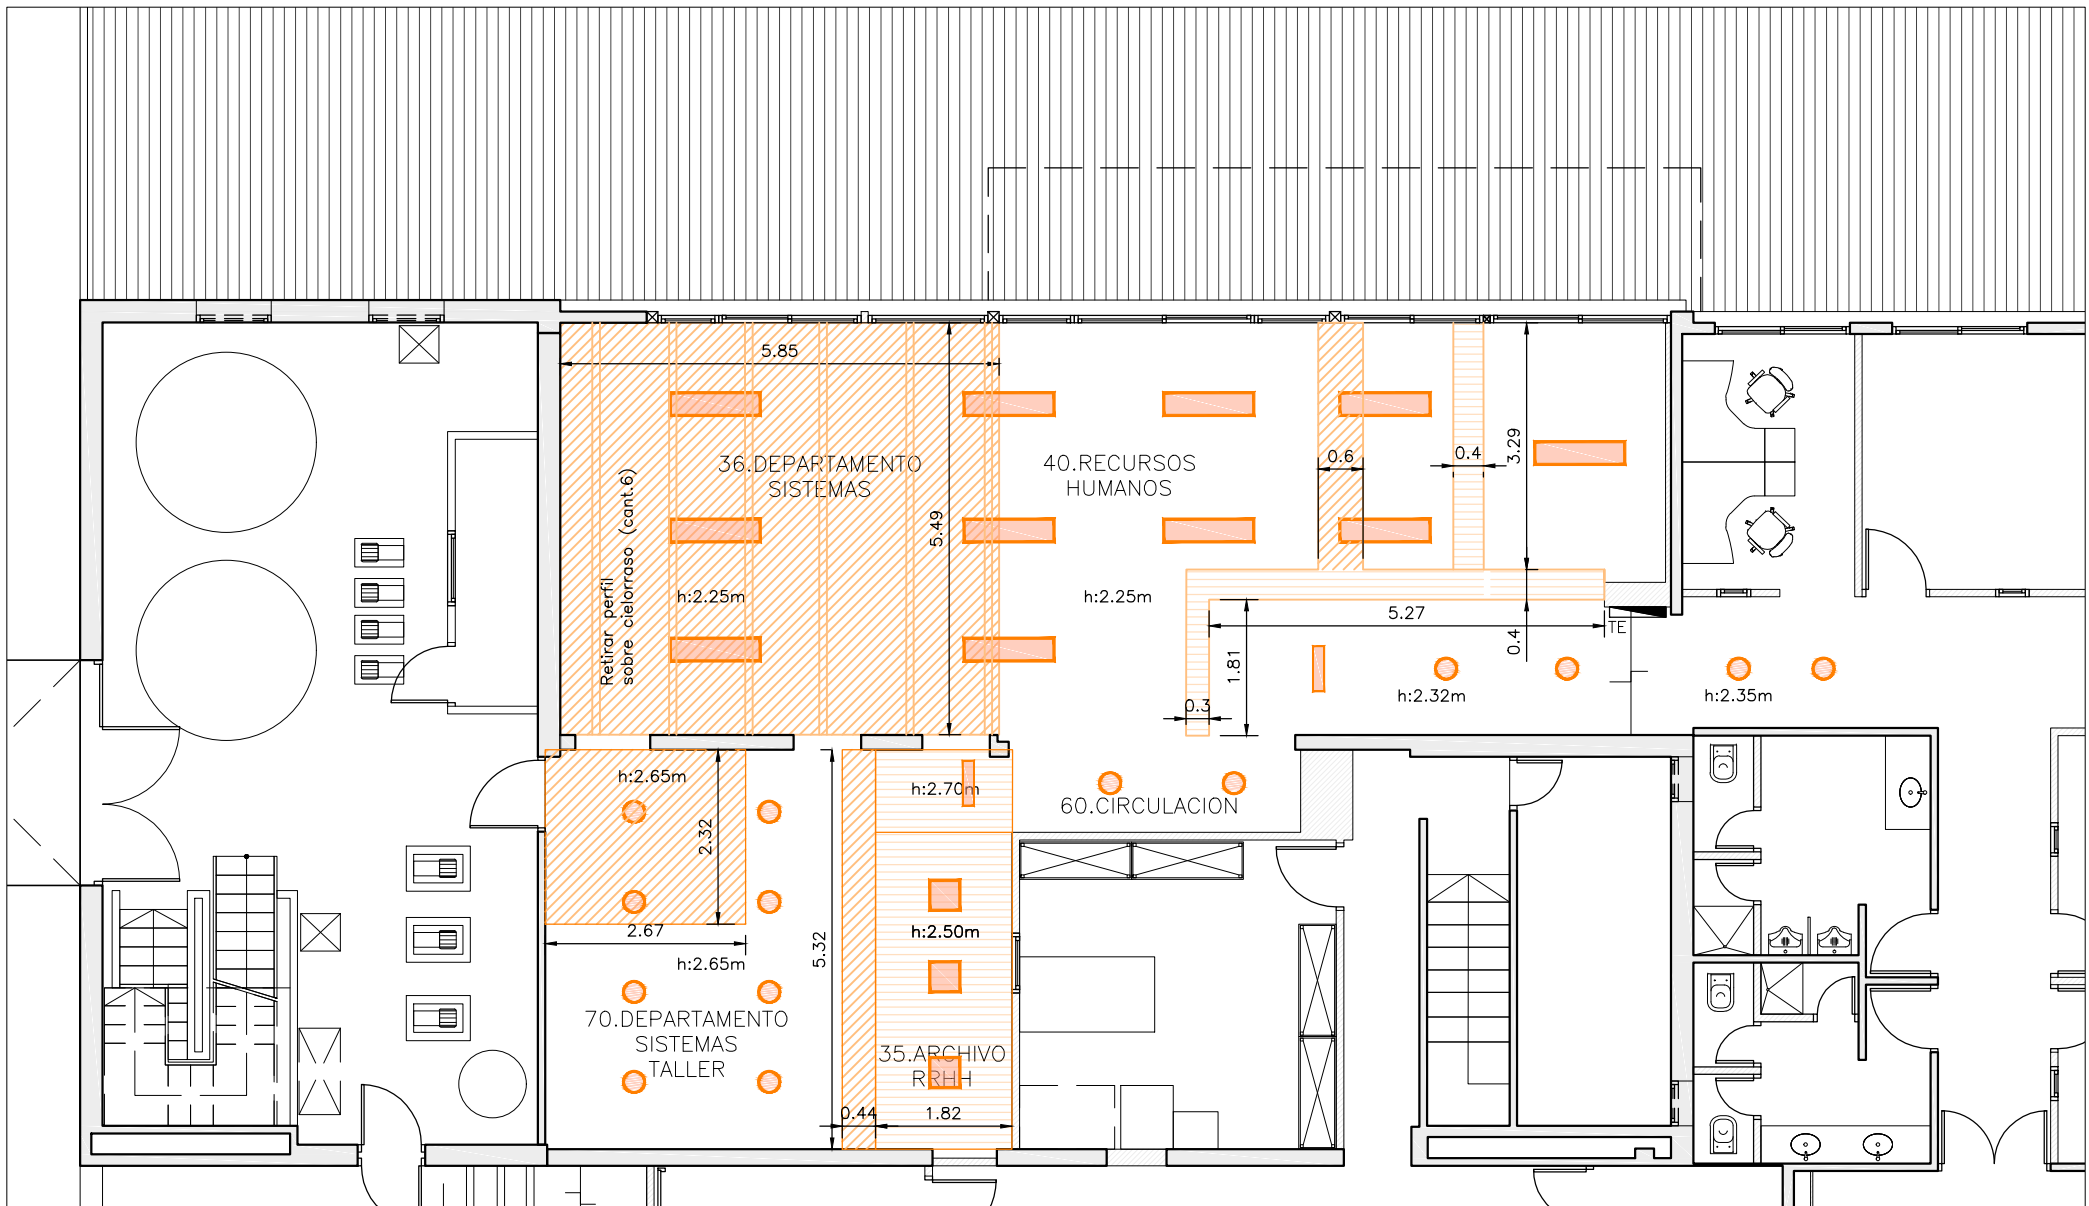



| REFERENCIAS |                                    |
|-------------|------------------------------------|
|             | RETIRO DE CIELORRASO DESMONTABLE   |
|             | DEMOLICION CIELORRASO JUNTA TOMADA |
|             | LUMINARIAS A EXTRAER               |
|             | PERFILES A RETIRAR                 |

## PLANO DEMOLICION CIELORRASO

**HEMODERIVADOS**  
LABORATORIO FARMACÉUTICO


UNC

Descripción

RT 005-2025 CONSTRUCCION DE SALA DESTILADOR "Renglón A"

2

ESC.:  
1:100

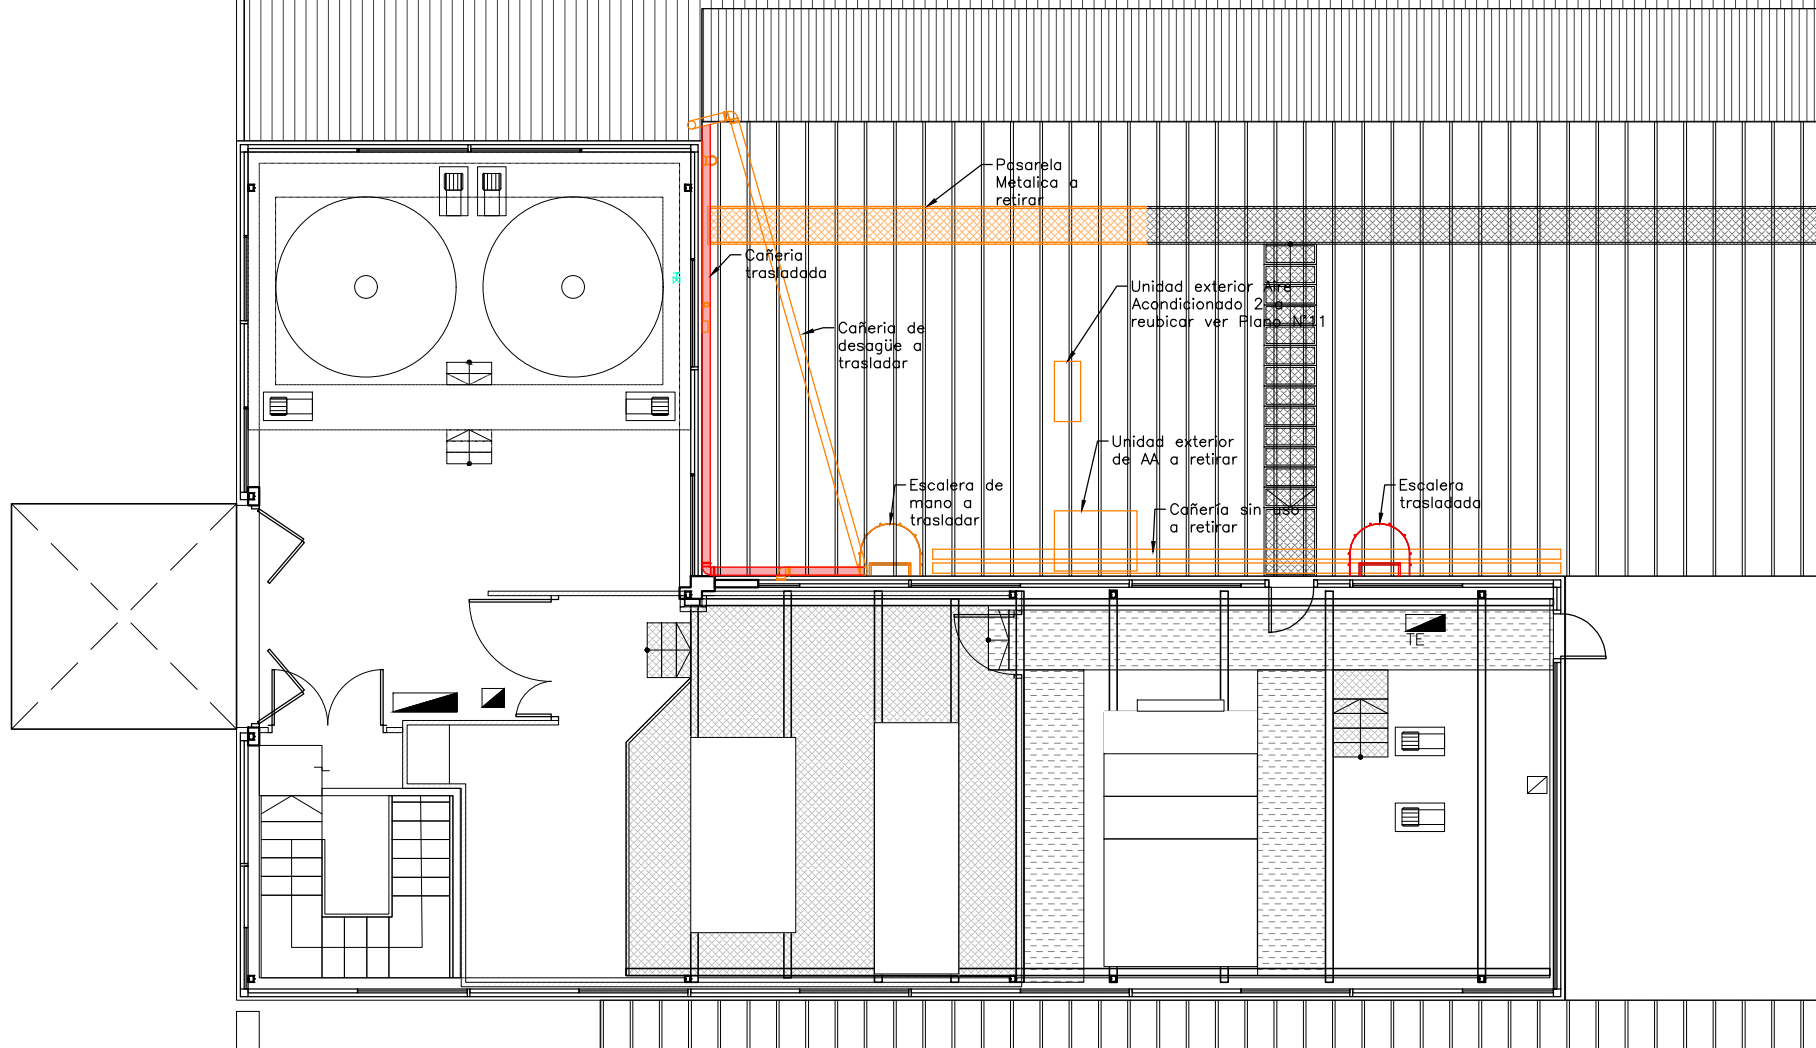

PLANO DEMOLICION EN CUBIERTA

3


**HEMODERIVADOS**  
LABORATORIO FARMACÉUTICO

UNC

Descripción

ESC.:

RT 005-2025 CONSTRUCCION DE SALA DESTILADOR "Renglón A"

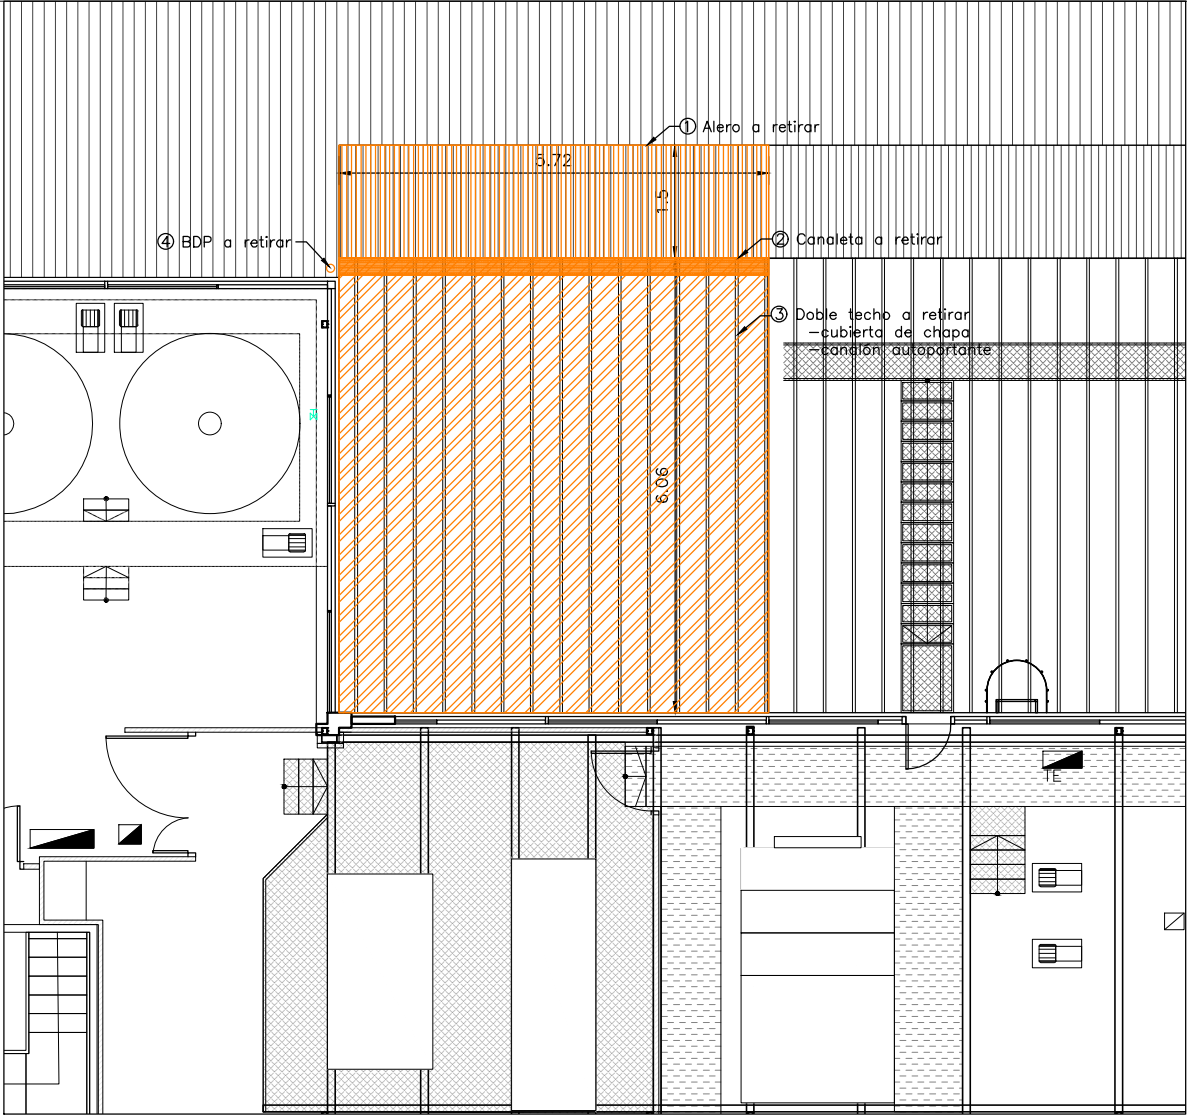



| REFERENCIAS |                                                                      |
|-------------|----------------------------------------------------------------------|
|             | ① ALERO A RETIRAR                                                    |
|             | ② CANALETA A RETIRAR                                                 |
|             | ③ DOBLE TECHO A RETIRAR<br>cubierta de chapa<br>canalón autoportante |
|             | ④ BDP a retirar                                                      |

|                                                         |                 |       |
|---------------------------------------------------------|-----------------|-------|
| PLANO DEMOLICION EN CUBIERTA                            |                 | 4     |
| HEMODERIVADOS<br>LABORATORIO FARMACÉUTICO               | UNC Descripción | ESC.: |
| RT 005-2025 CONSTRUCCION DE SALA DESTILADOR "Renglón A" |                 |       |



# PLANTA SEGUNDO PISO

ESC=1:50

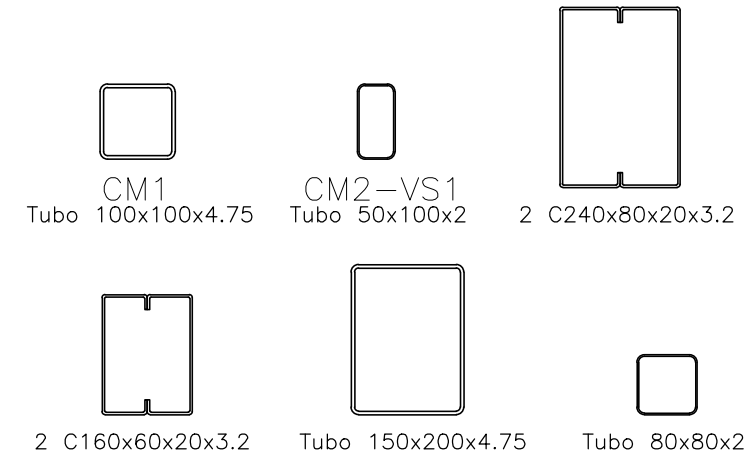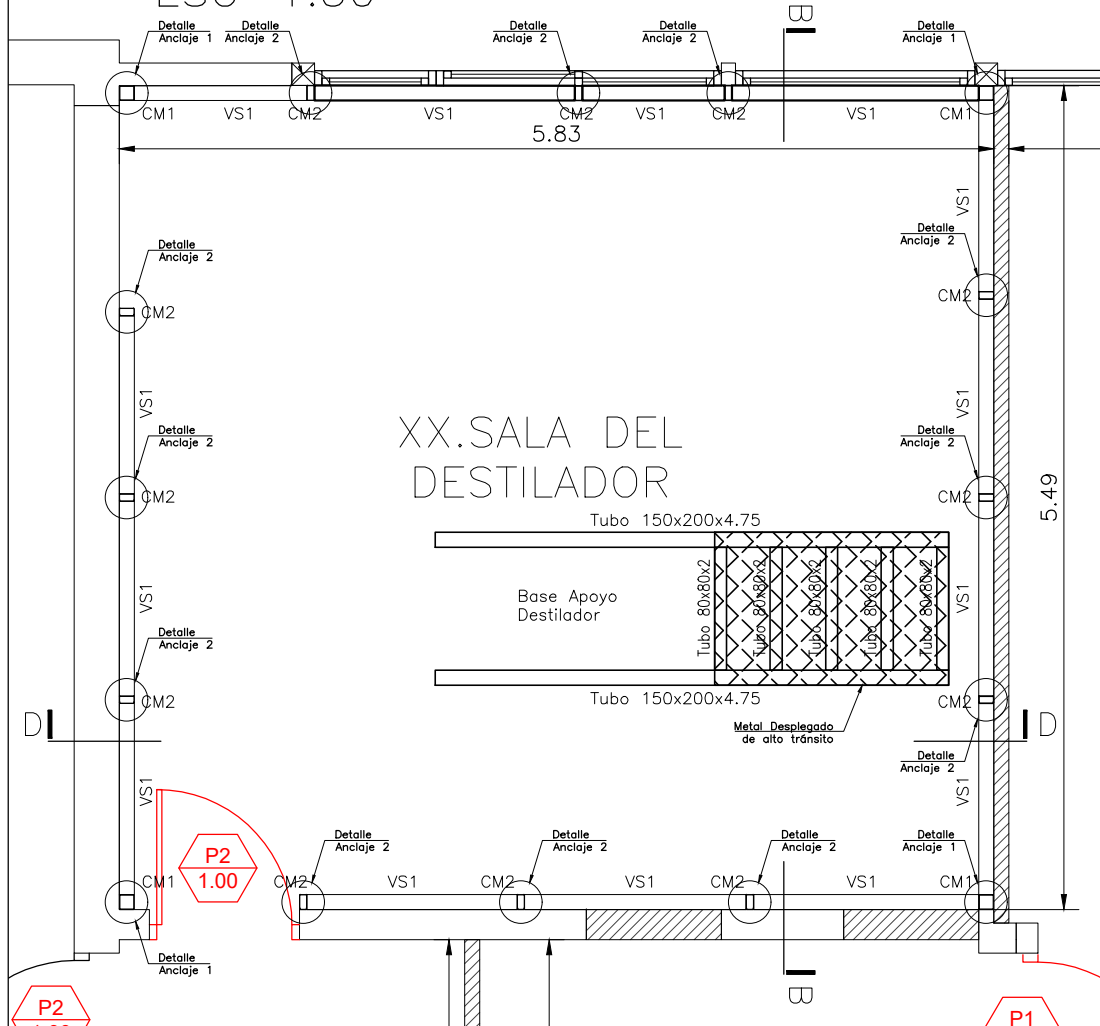

DETALLE DE SECCIONES  
ESC=1:10

PLANO ESTRUCTURA

06a

**HEMODERIVADOS**


UNC

PLANTA SEGUNDO PISO


ESC.:  
S/D

LABORATORIO FARMACÉUTICO

RT 005-2025 CONSTRUCCION DE SALA DESTILADOR "Renglón A"

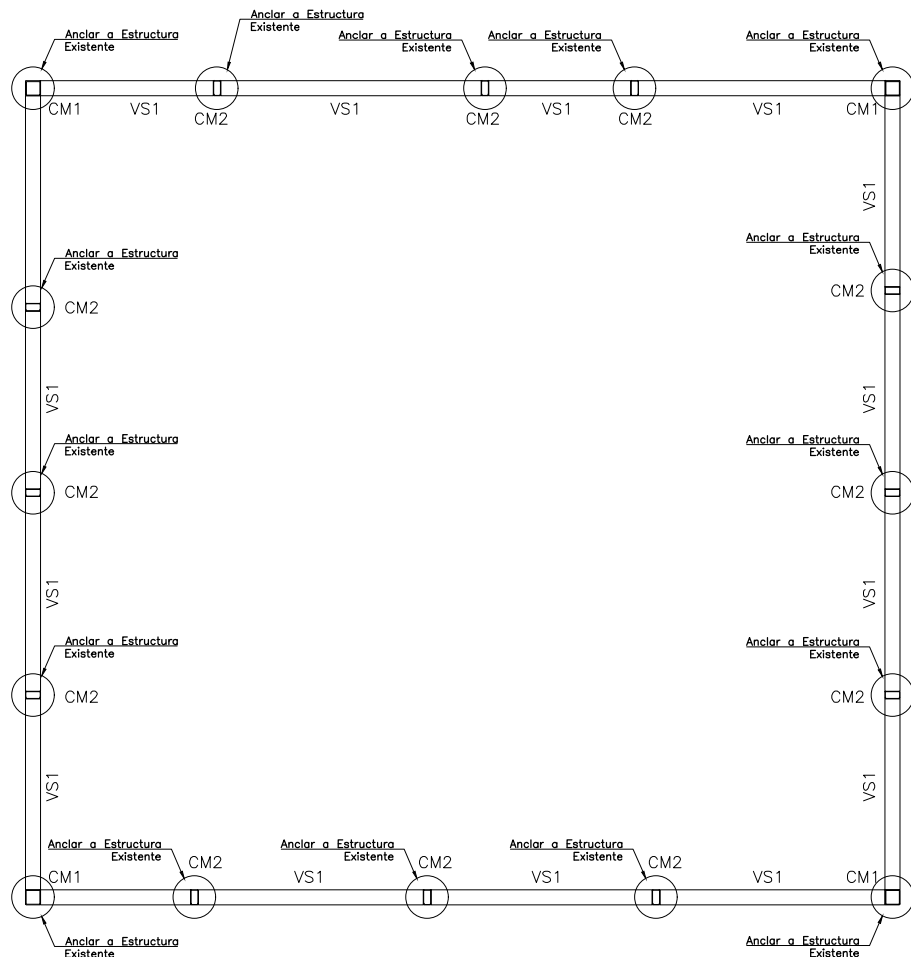

PLANTA TERCER PISO  
ESC=1:50

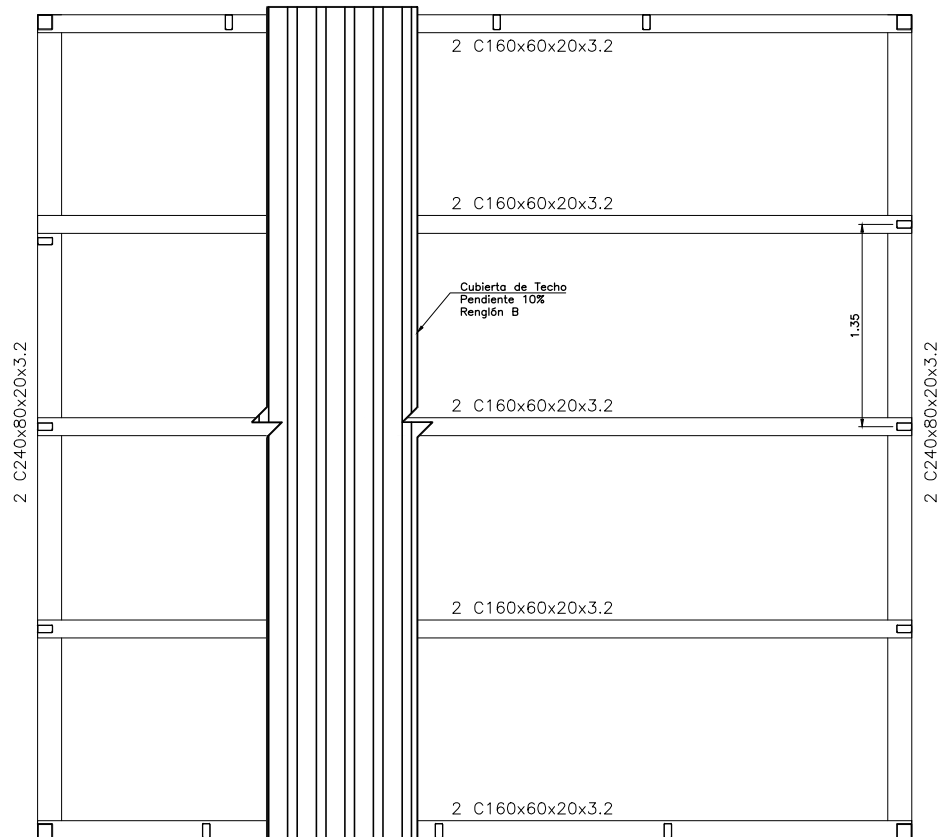

PLANTA TECHO  
ESC=1:50

PLANO ESTRUCTURA

06b

**HEMODERIVADOS**




UNC

Planta Tercer Piso y Techo


ESC.:  
S/D

LABORATORIO FARMACÉUTICO

RT 005-2025 CONSTRUCCION DE SALA DESTILADOR "Renglón A"

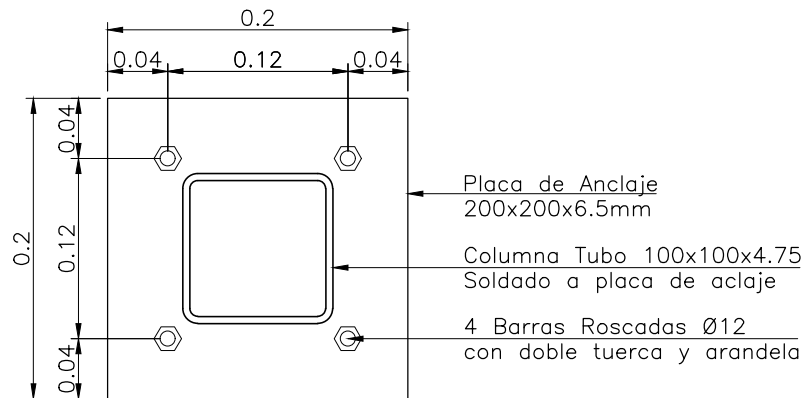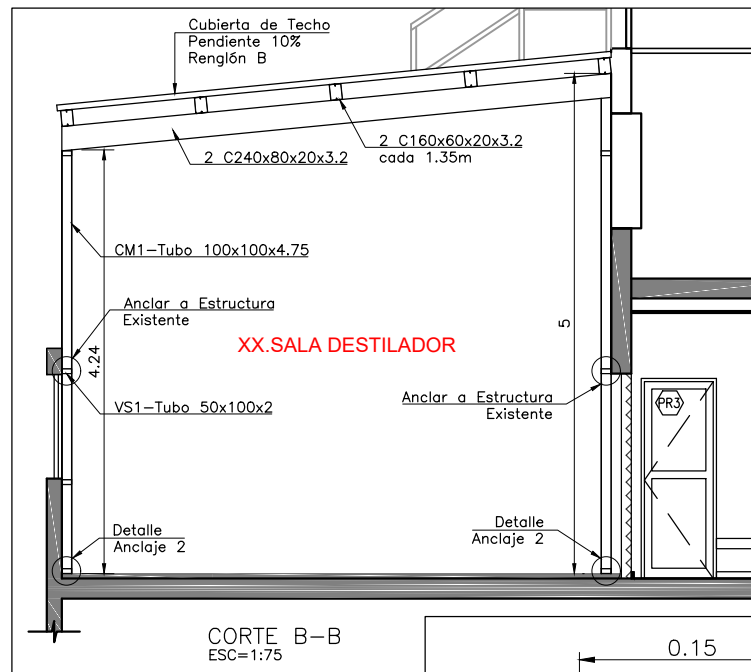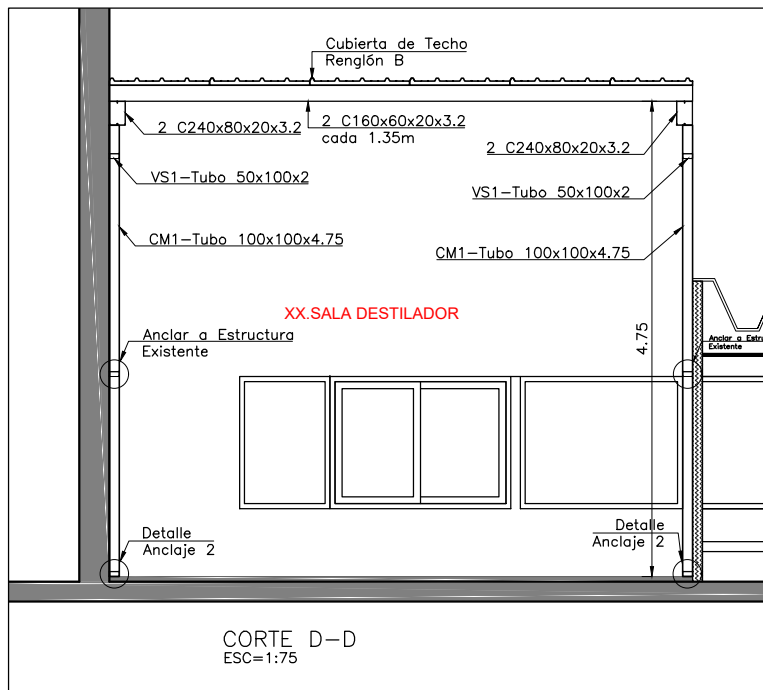

DETALLE ANCLAJE 1  
COLUMNAS – ESC=1:5

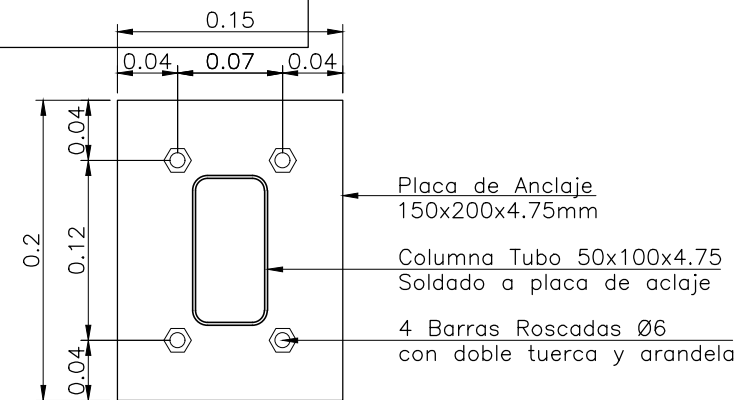

DETALLE ANCLAJE 2  
COLUMNAS – ESC=1:5

PLANO ESTRUCTURA

06c

HEMODERIVADOS


UNC

LABORATORIO FARMACÉUTICO


Cortes y Detalles Estructura  
Metálica

ESC.:  
S/D


RT 005-2025 CONSTRUCCION DE SALA DESTILADOR "Renglón A"

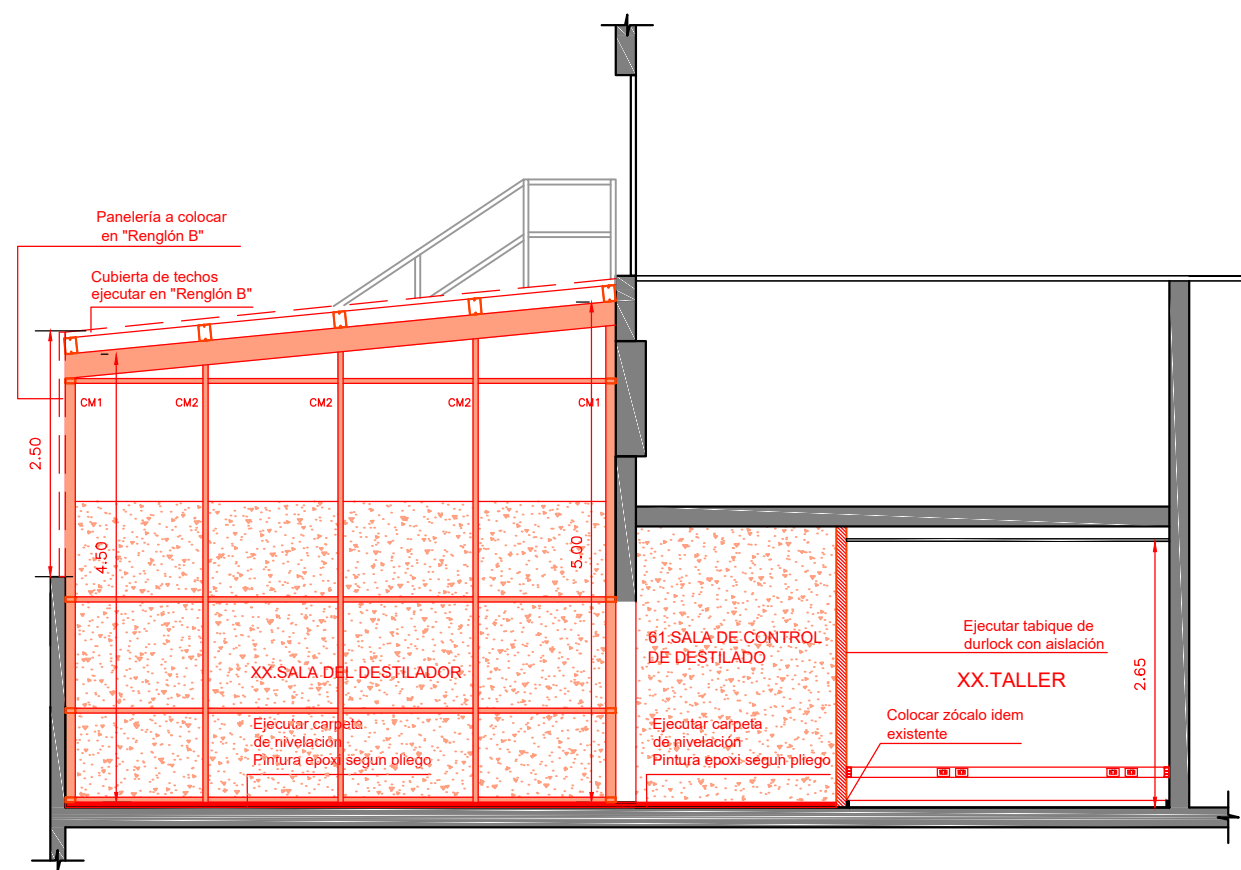


CORTE A-A

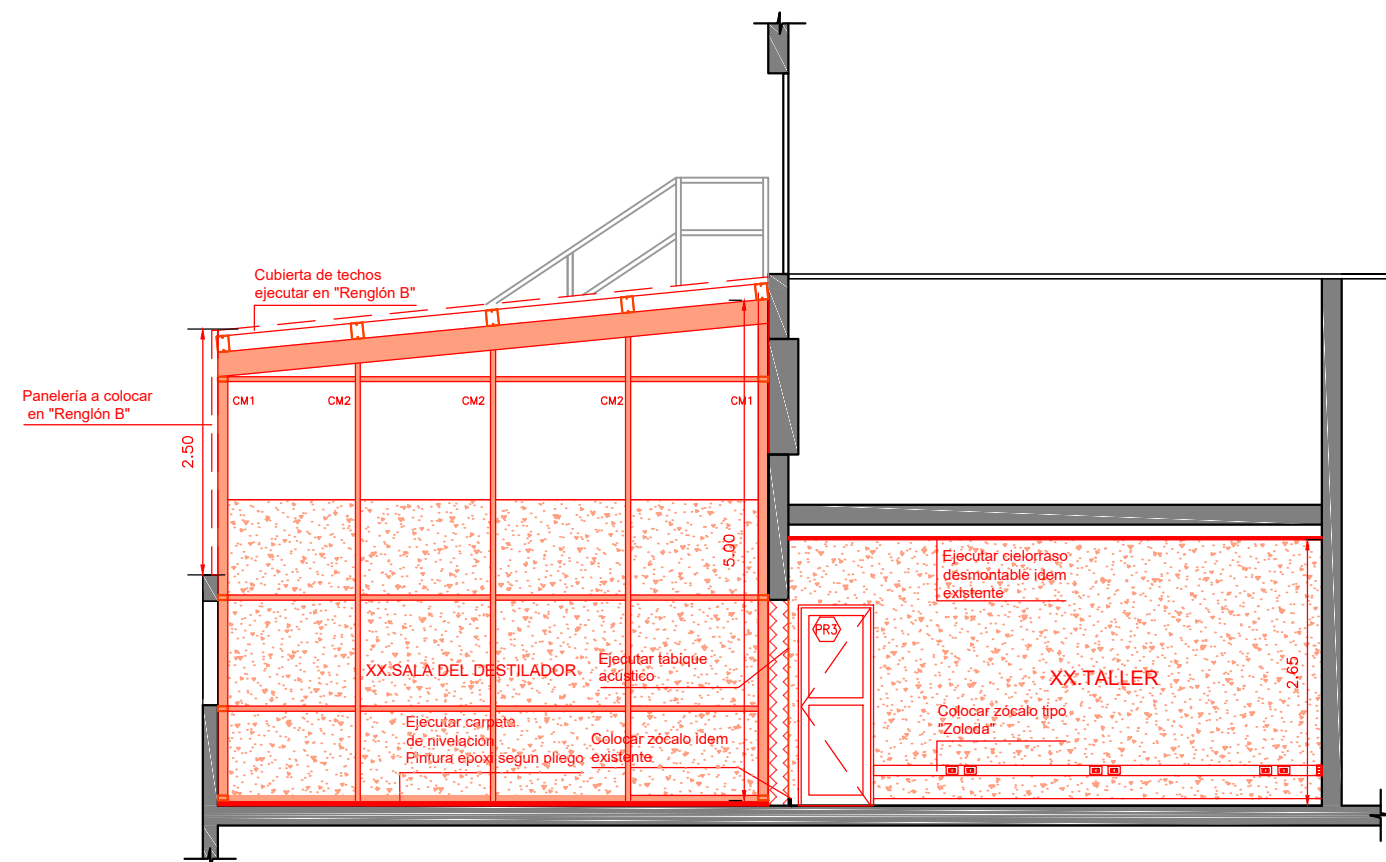

CORTE B-B

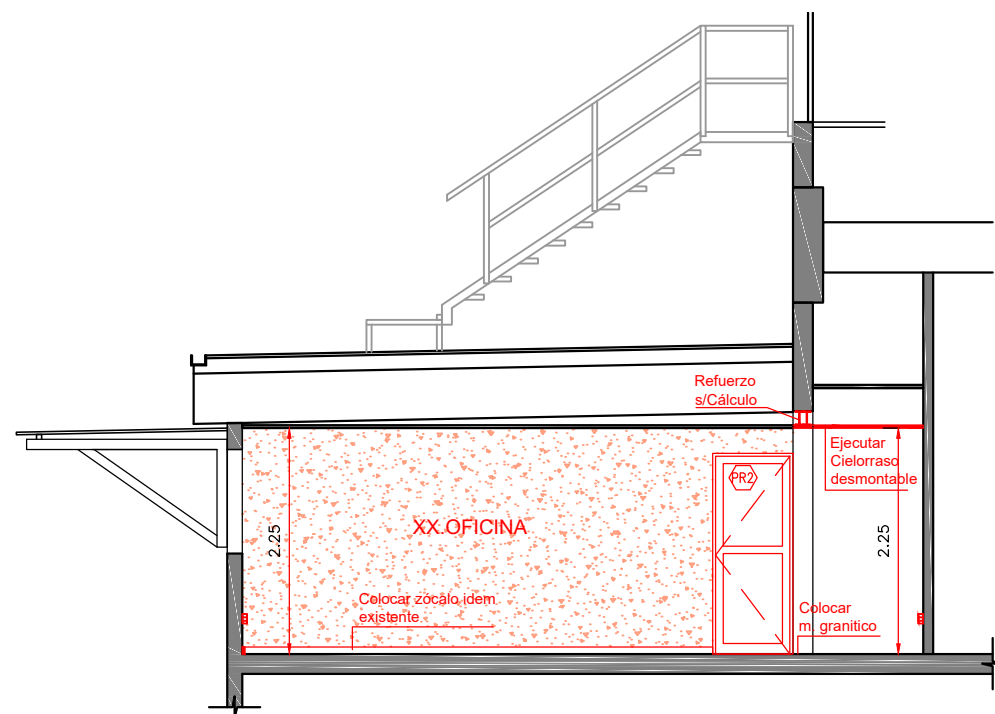


CORTE C-C

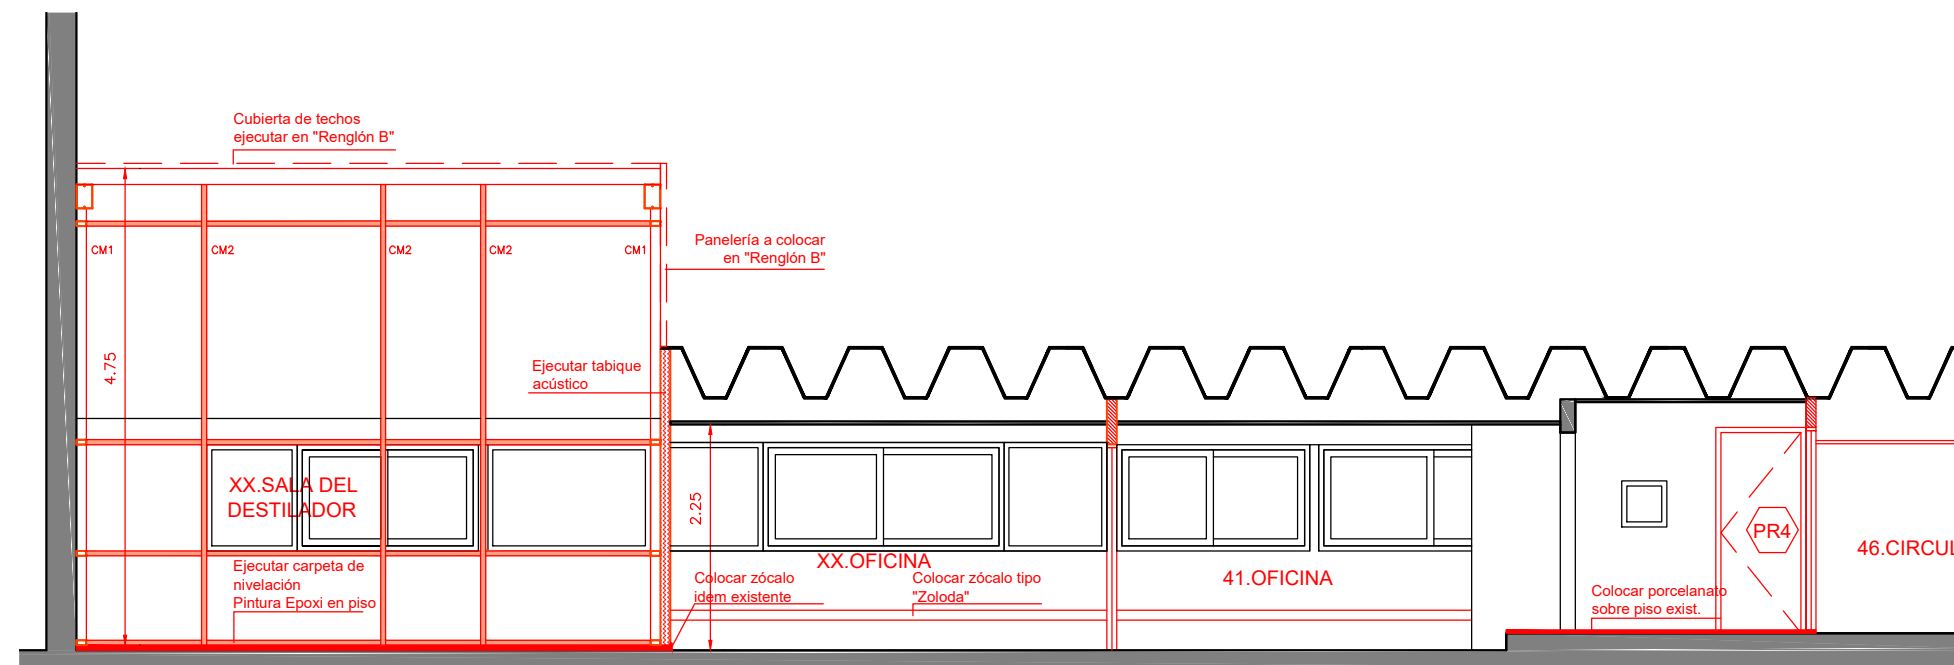

CORTE D-D

|                                                         |             |
|---------------------------------------------------------|-------------|
| PLANO CORTES                                            | 07          |
| HEMODERIVADOS                                           | DESCRIPCIÓN |
| LABORATORIO FARMACÉUTICO                                | ESC.: 1:75  |
| RT 005-2025 CONSTRUCCION DE SALA DESTILADOR "Renglón A" |             |

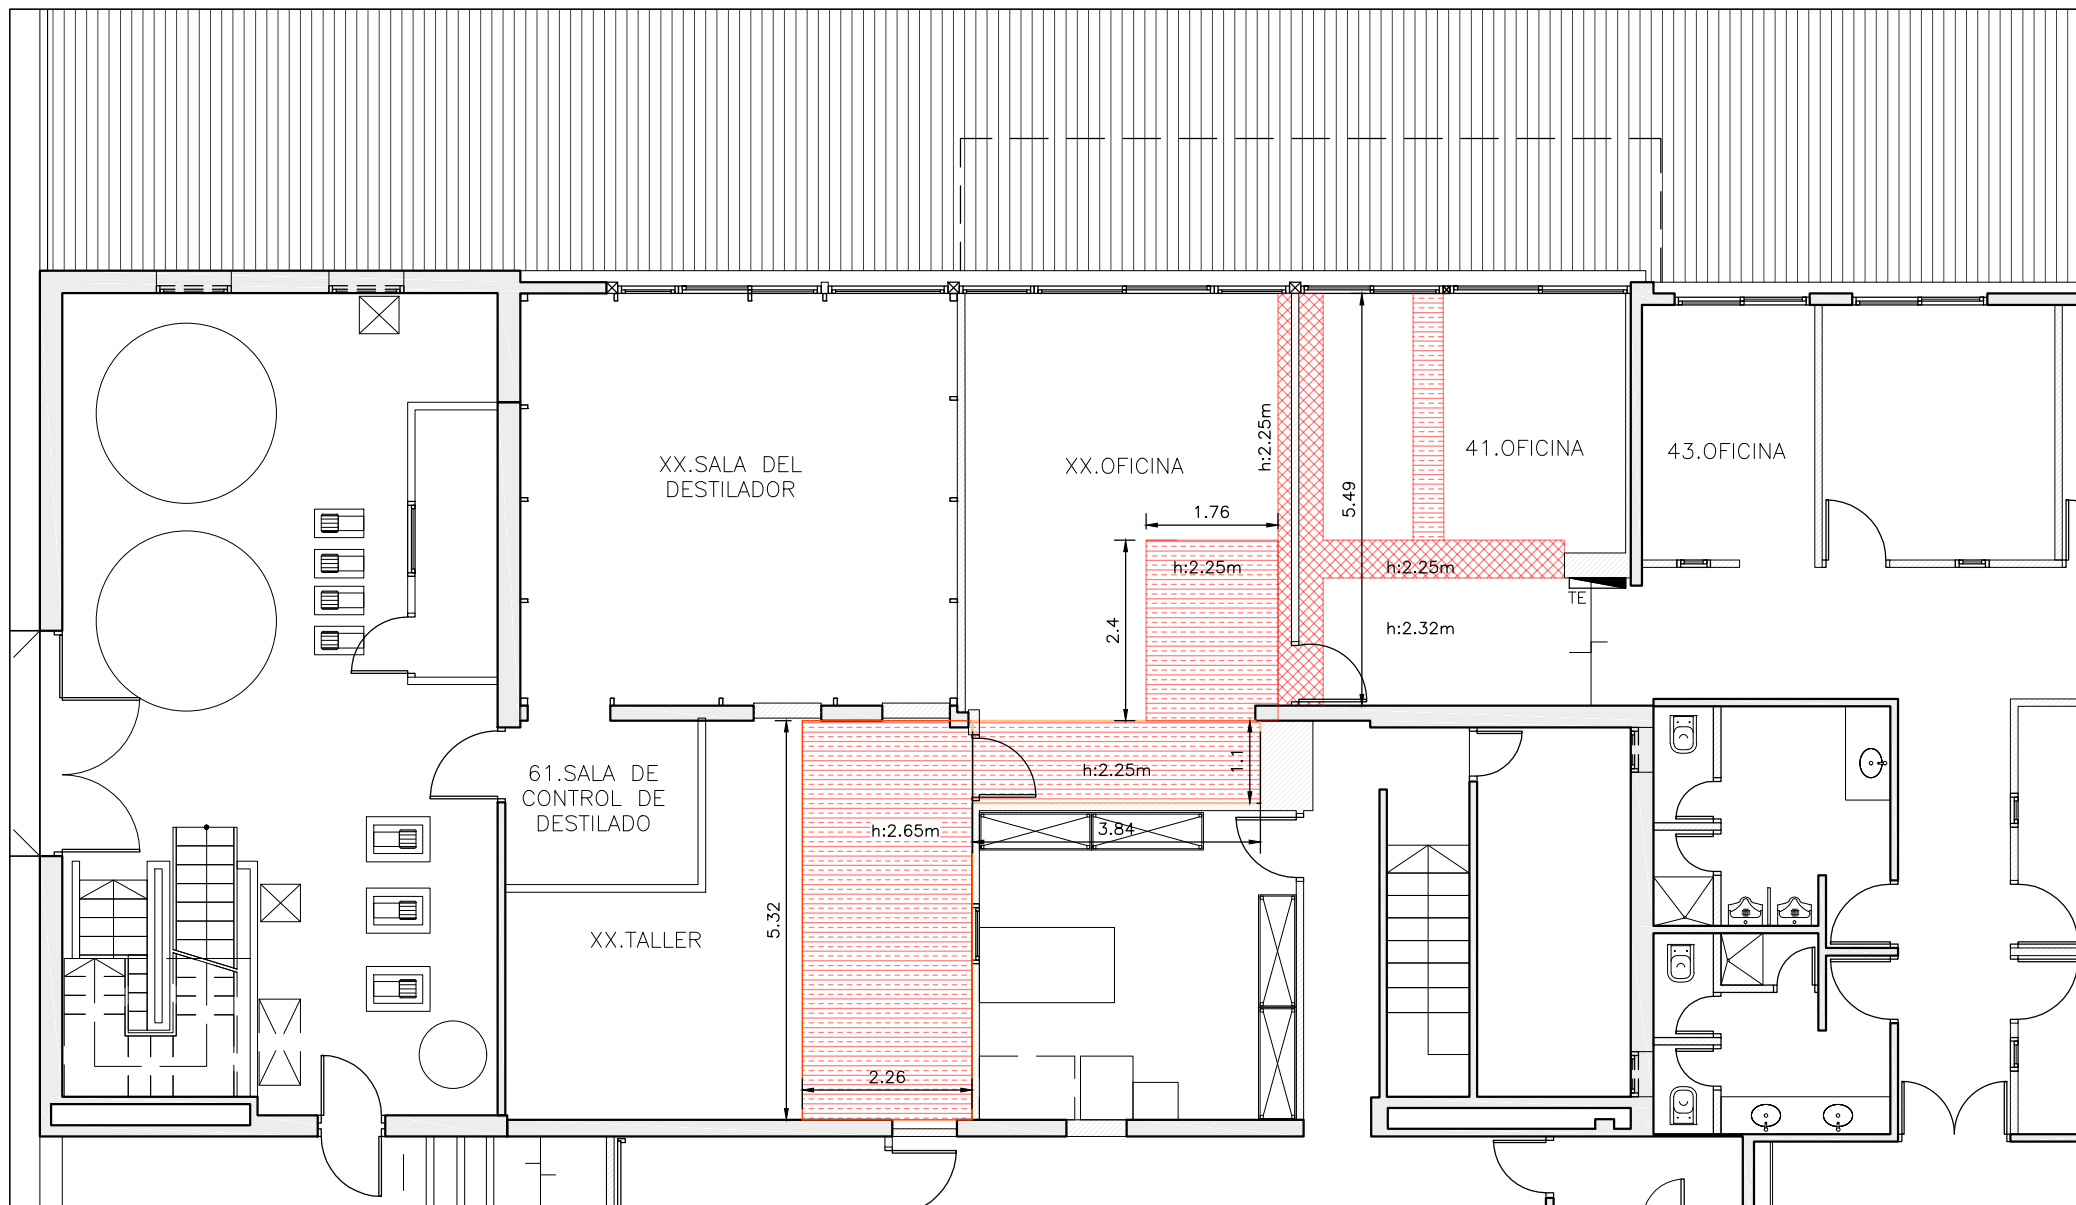

PLANO PLANTA DE CIELORRASO

08


**HEMODERIVADOS**  
LABORATORIO FARMACÉUTICO

UNC

Descripción

ESC.:  
1:100

RT 005-2025 CONSTRUCCION DE SALA DESTILADOR "Renglón A"

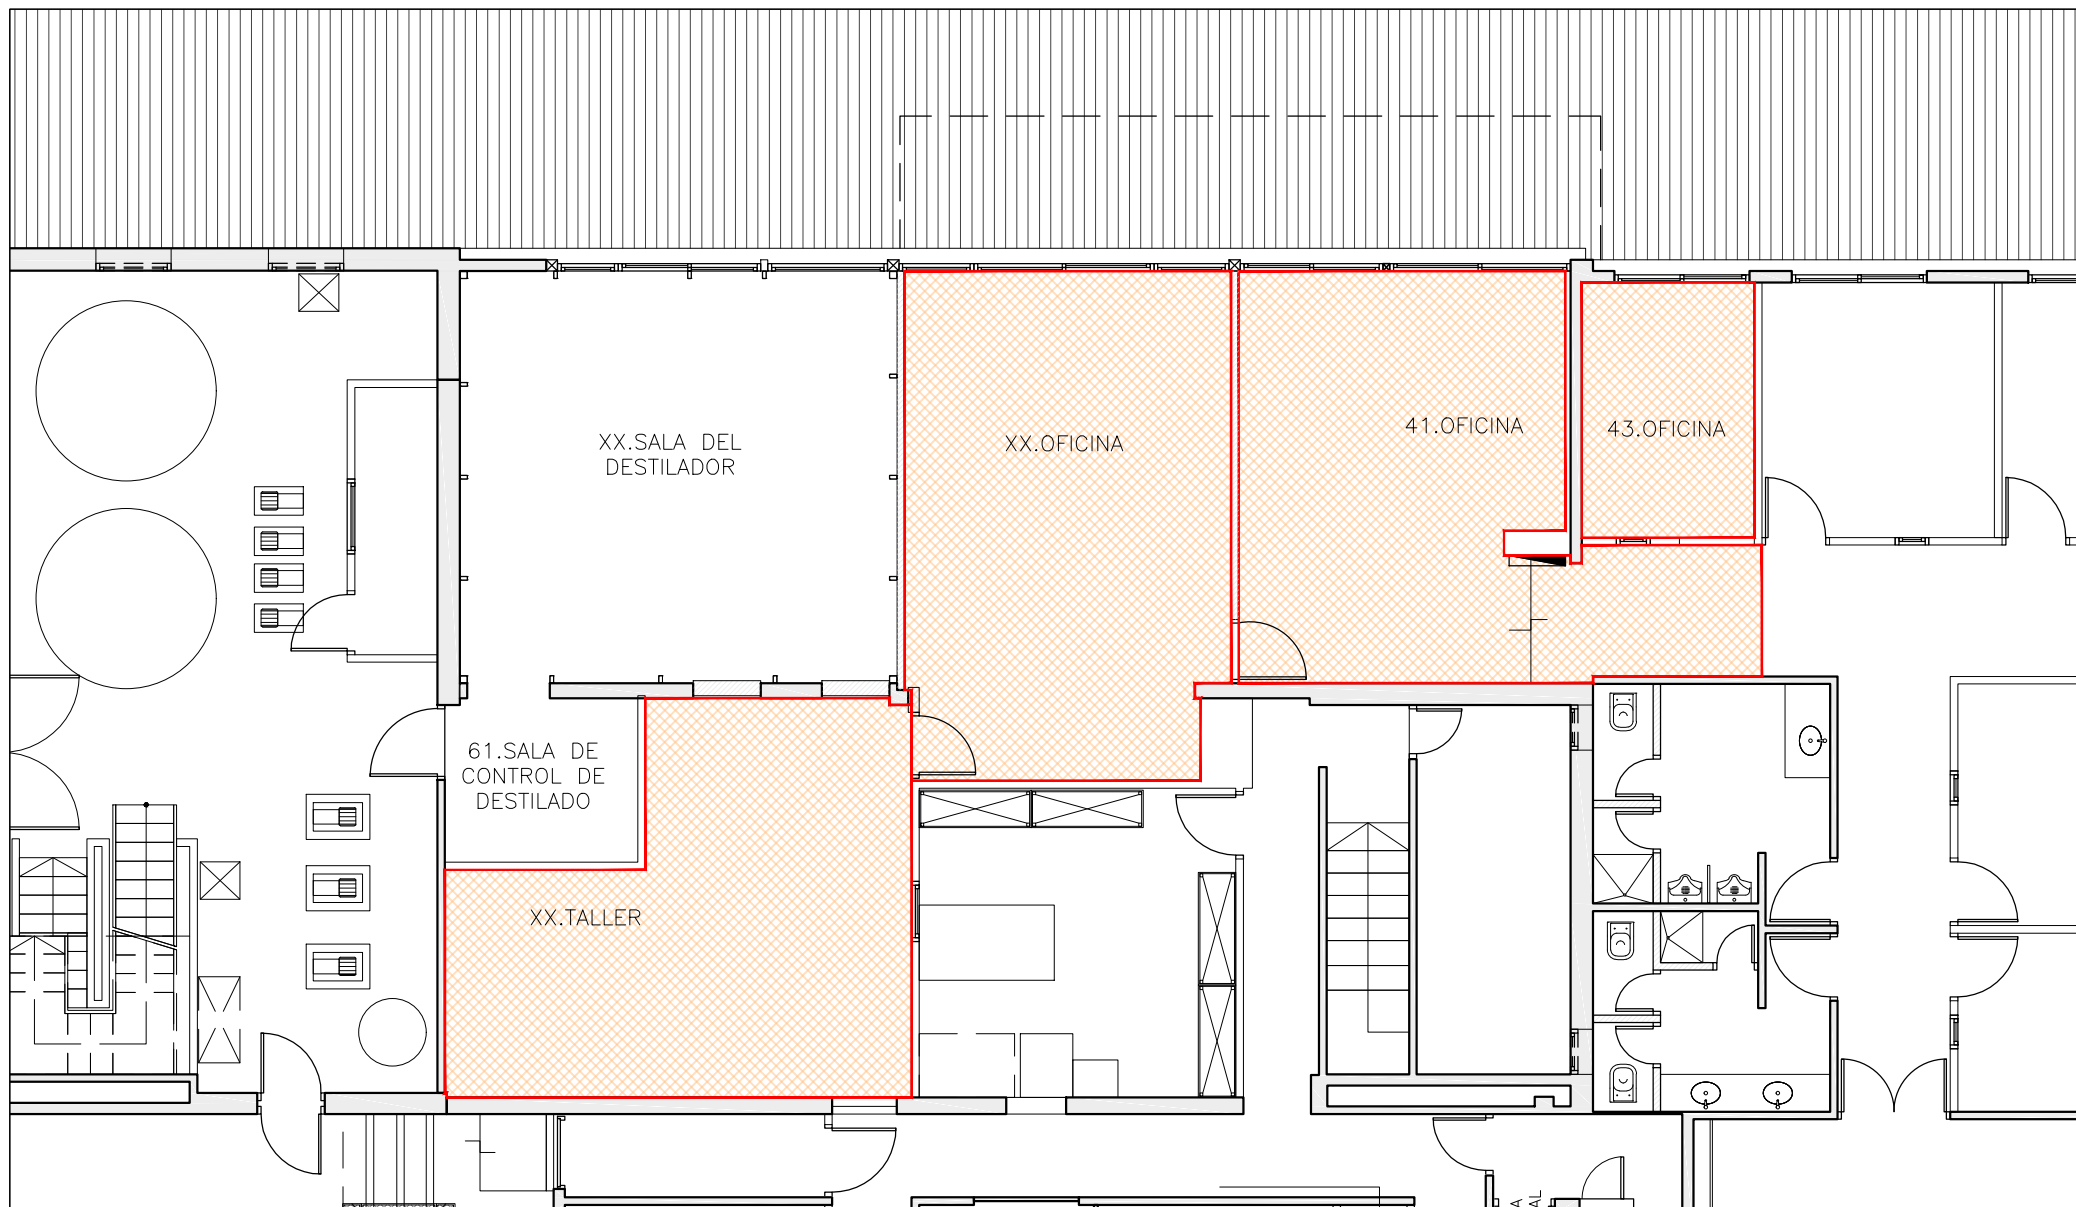

REFERENCIAS



PINTURA DE CIELORRASO  
SEGUN PLIEGO



PINTURA DE PAREDES  
SEGUN PLIEGO

PINTURA DE CIELORRASO Y PAREDES

**HEMODERIVADOS**

LABORATORIO FARMACÉUTICO


UNC

Descripción

09

ESC.:  
1:100

RT 005-2025 CONSTRUCCION DE SALA DESTILADOR "Renglón A"

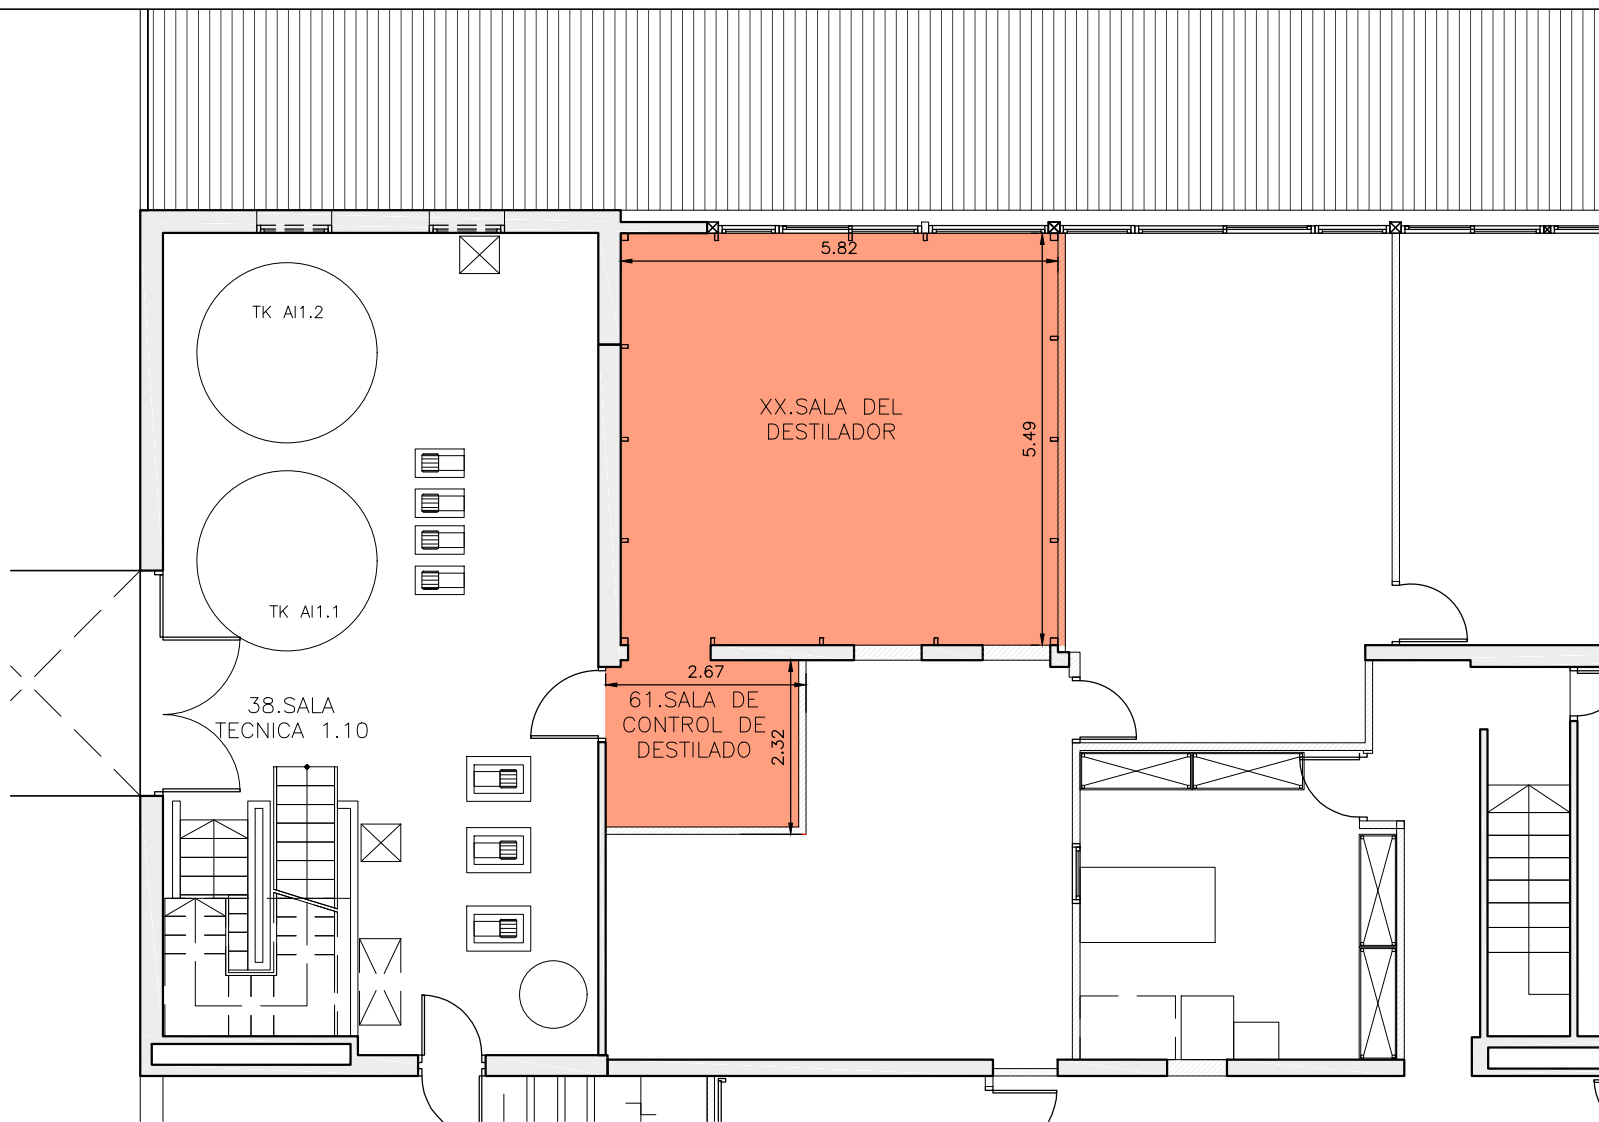

#### REFERENCIAS



EJECUTAR PINTURA EPOXI EN PISO

PINTURA DE PISOS

**HEMODERIVADOS**

LABORATORIO FARMACÉUTICO

UNC


Descripción

10


ESC.:  
1:100

RT 005-2025 CONSTRUCCION DE SALA DESTILADOR "Renglón A"




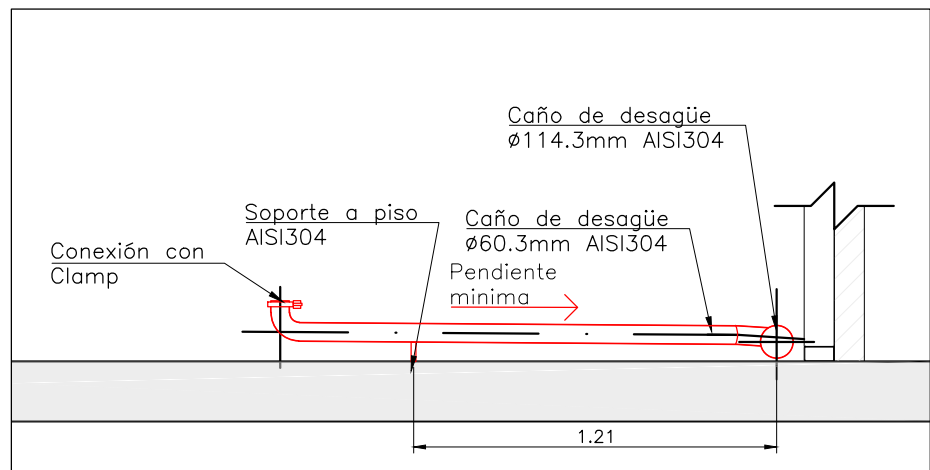

DETALLE A

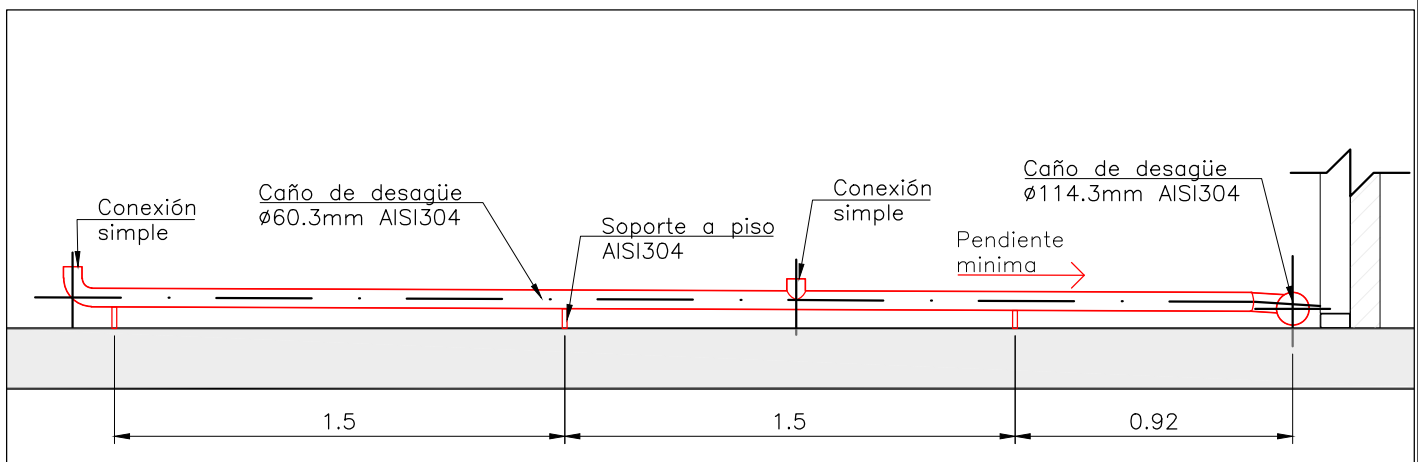


DETALLE B

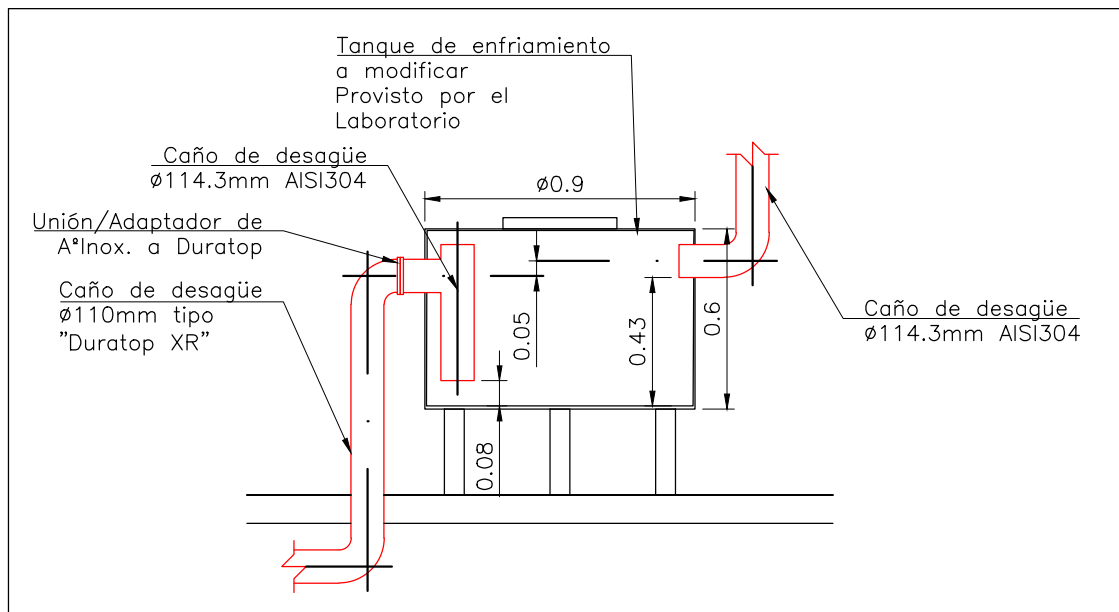


CORTE - TANQUE DE ENFRIAMIENTO


|                                                           |  |                                                             |
|-----------------------------------------------------------|--|-------------------------------------------------------------|
| PLANO DESAGUES DE SALA Y EQUIPOS                          |  | 11b                                                         |
| <b>HEMODERIVADOS</b> UNC. <b>LABORATORIO FARMACÉUTICO</b> |  | Detalles de cañerías y tanque de enfriamiento<br>ESC.: 1:25 |
| RT 005-2025 CONSTRUCCION DE SALA DESTILADOR "Renglón A"   |  |                                                             |



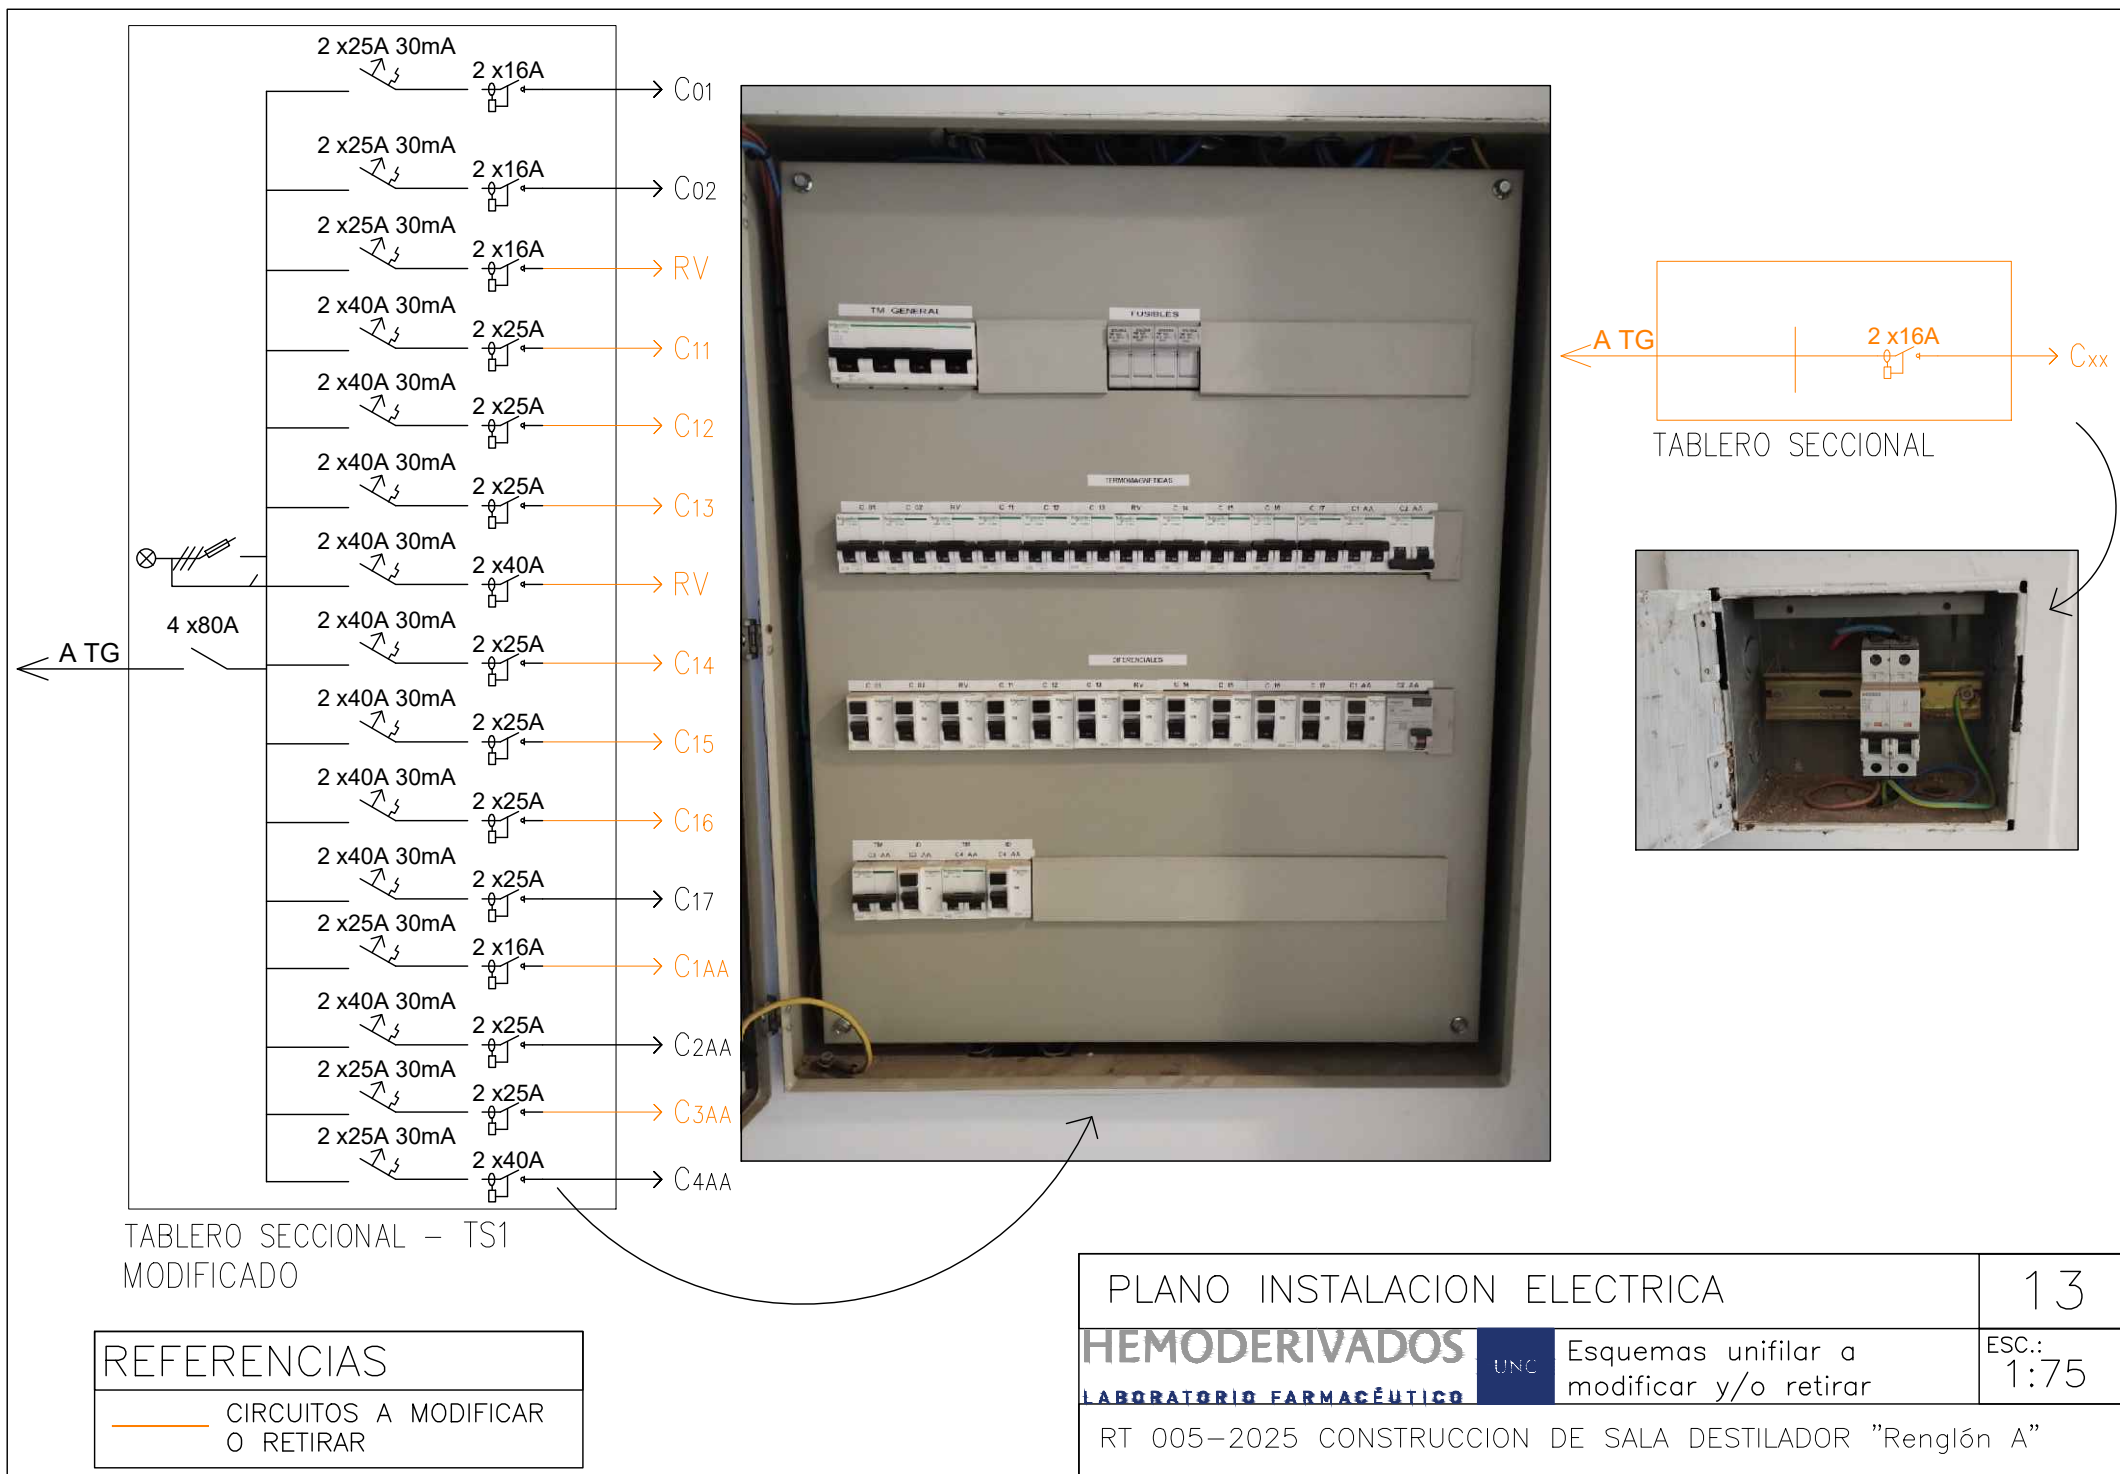

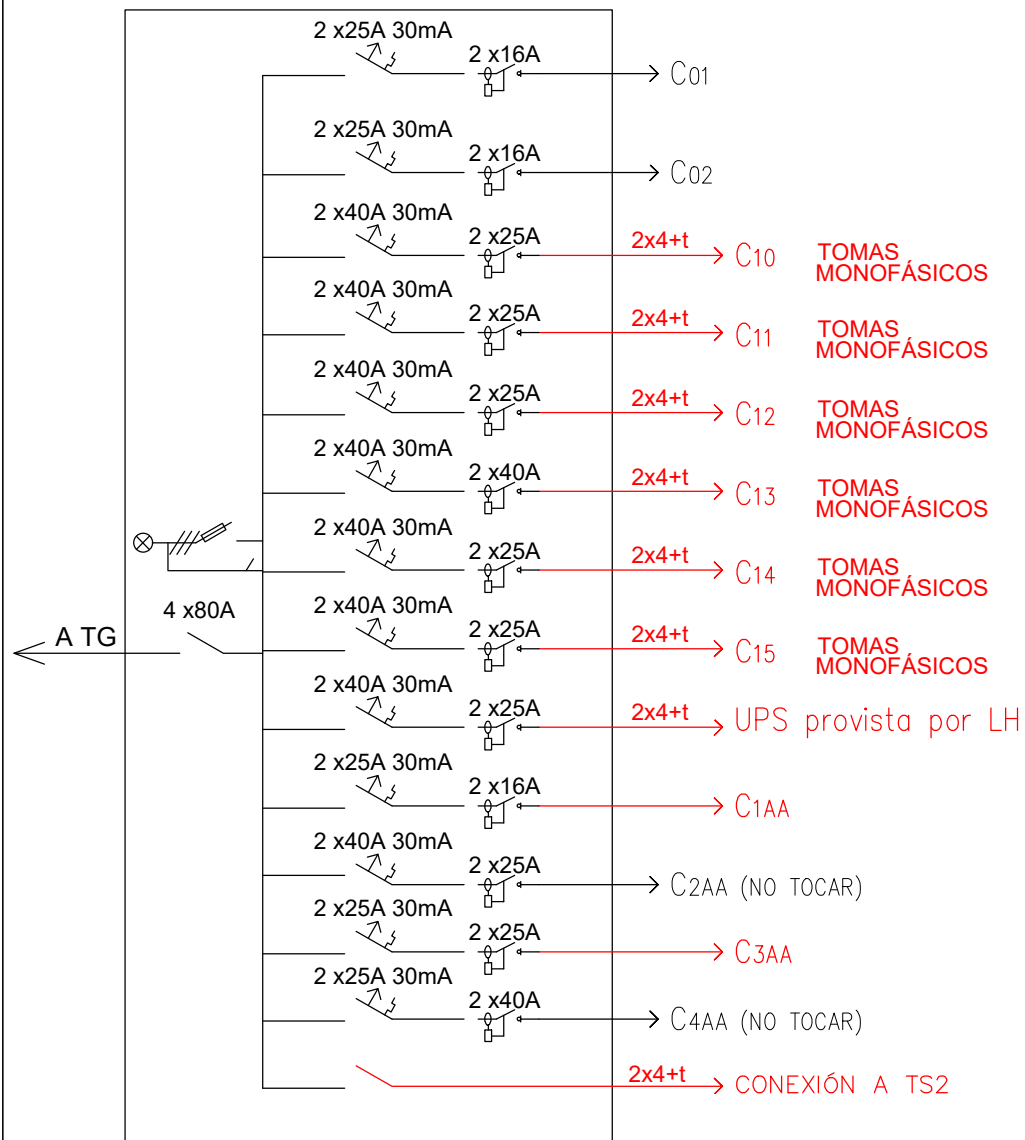

TABLERO SECCIONAL - TS1  
DEMOLICION

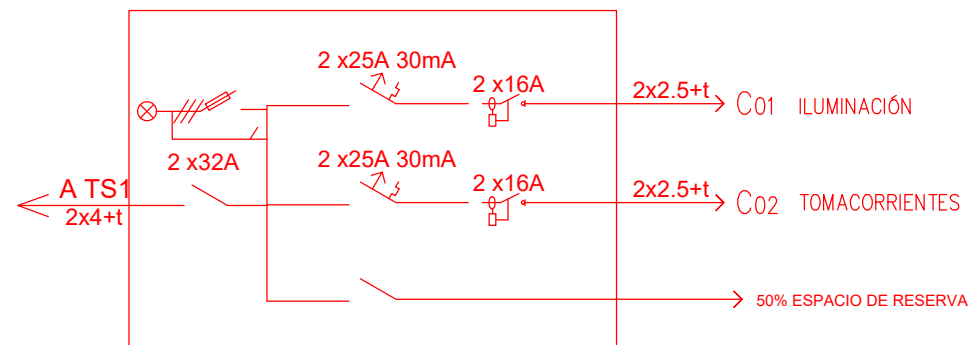

TABLERO SECCIONAL - TS2

| REFERENCIAS                        |                  |
|------------------------------------|------------------|
| <span style="color: red;">—</span> | CIRCUITOS NUEVOS |

PLANOS INSTALACION ELECTRICA

14


**HEMODERIVADOS**  
LABORATORIO FARMACÉUTICO

UNC

Diagramas unifilares TS1 y  
TS2 nuevos

ESC.:  
1:100

RT 005-2025 CONSTRUCCION DE SALA DESTILADOR "Renglón A"

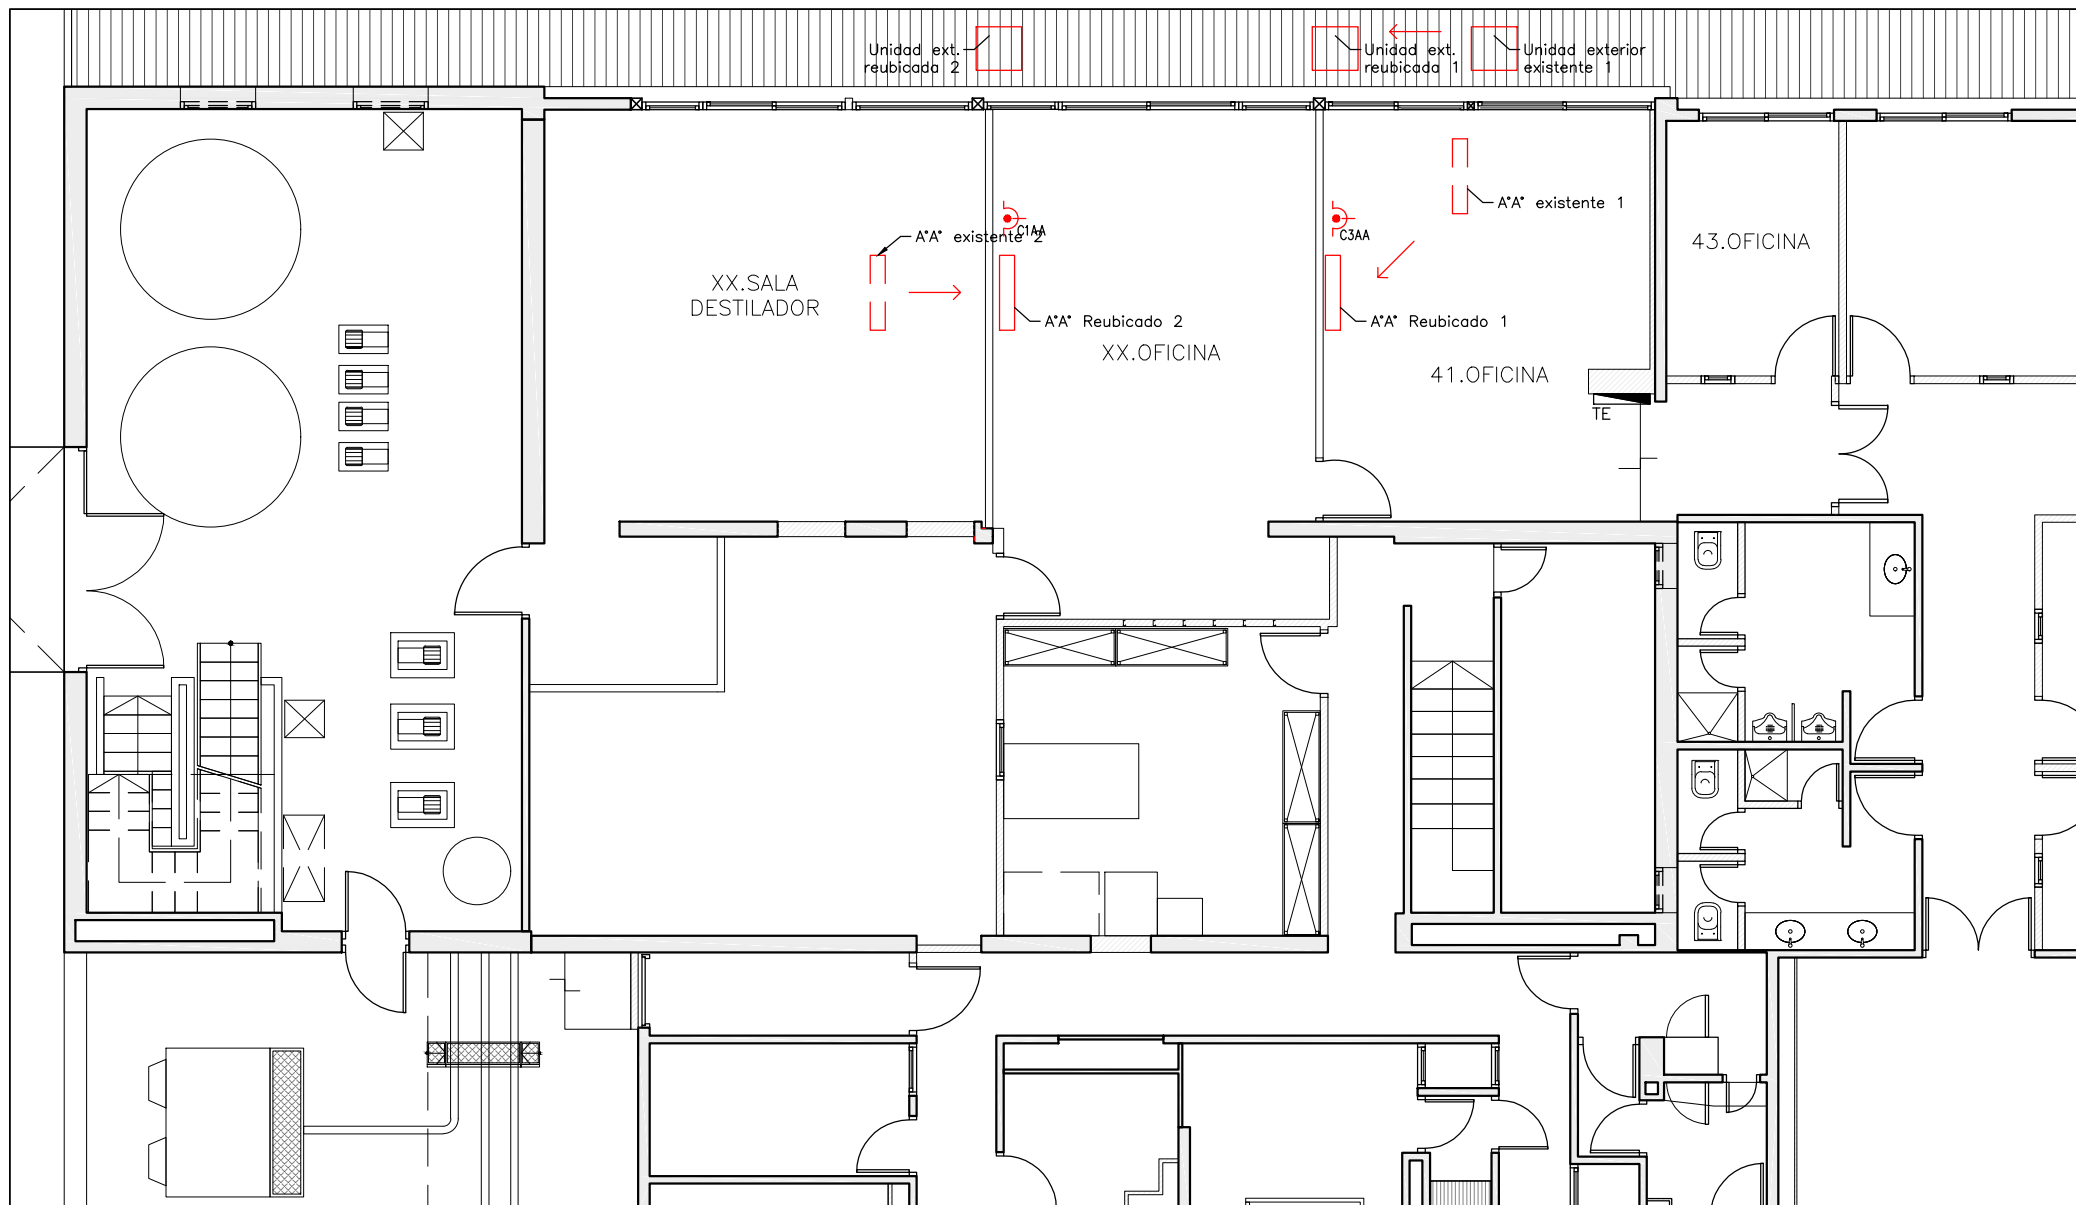

PLANO INST. AIRE ACONDICIONADO

15

**HEMODERIVADOS**  
LABORATORIO FARMACÉUTICO

UNC

Descripción

ESC.:  
1:100

RT 005-2025 CONSTRUCCION DE SALA DESTILADOR "Renglón A"