




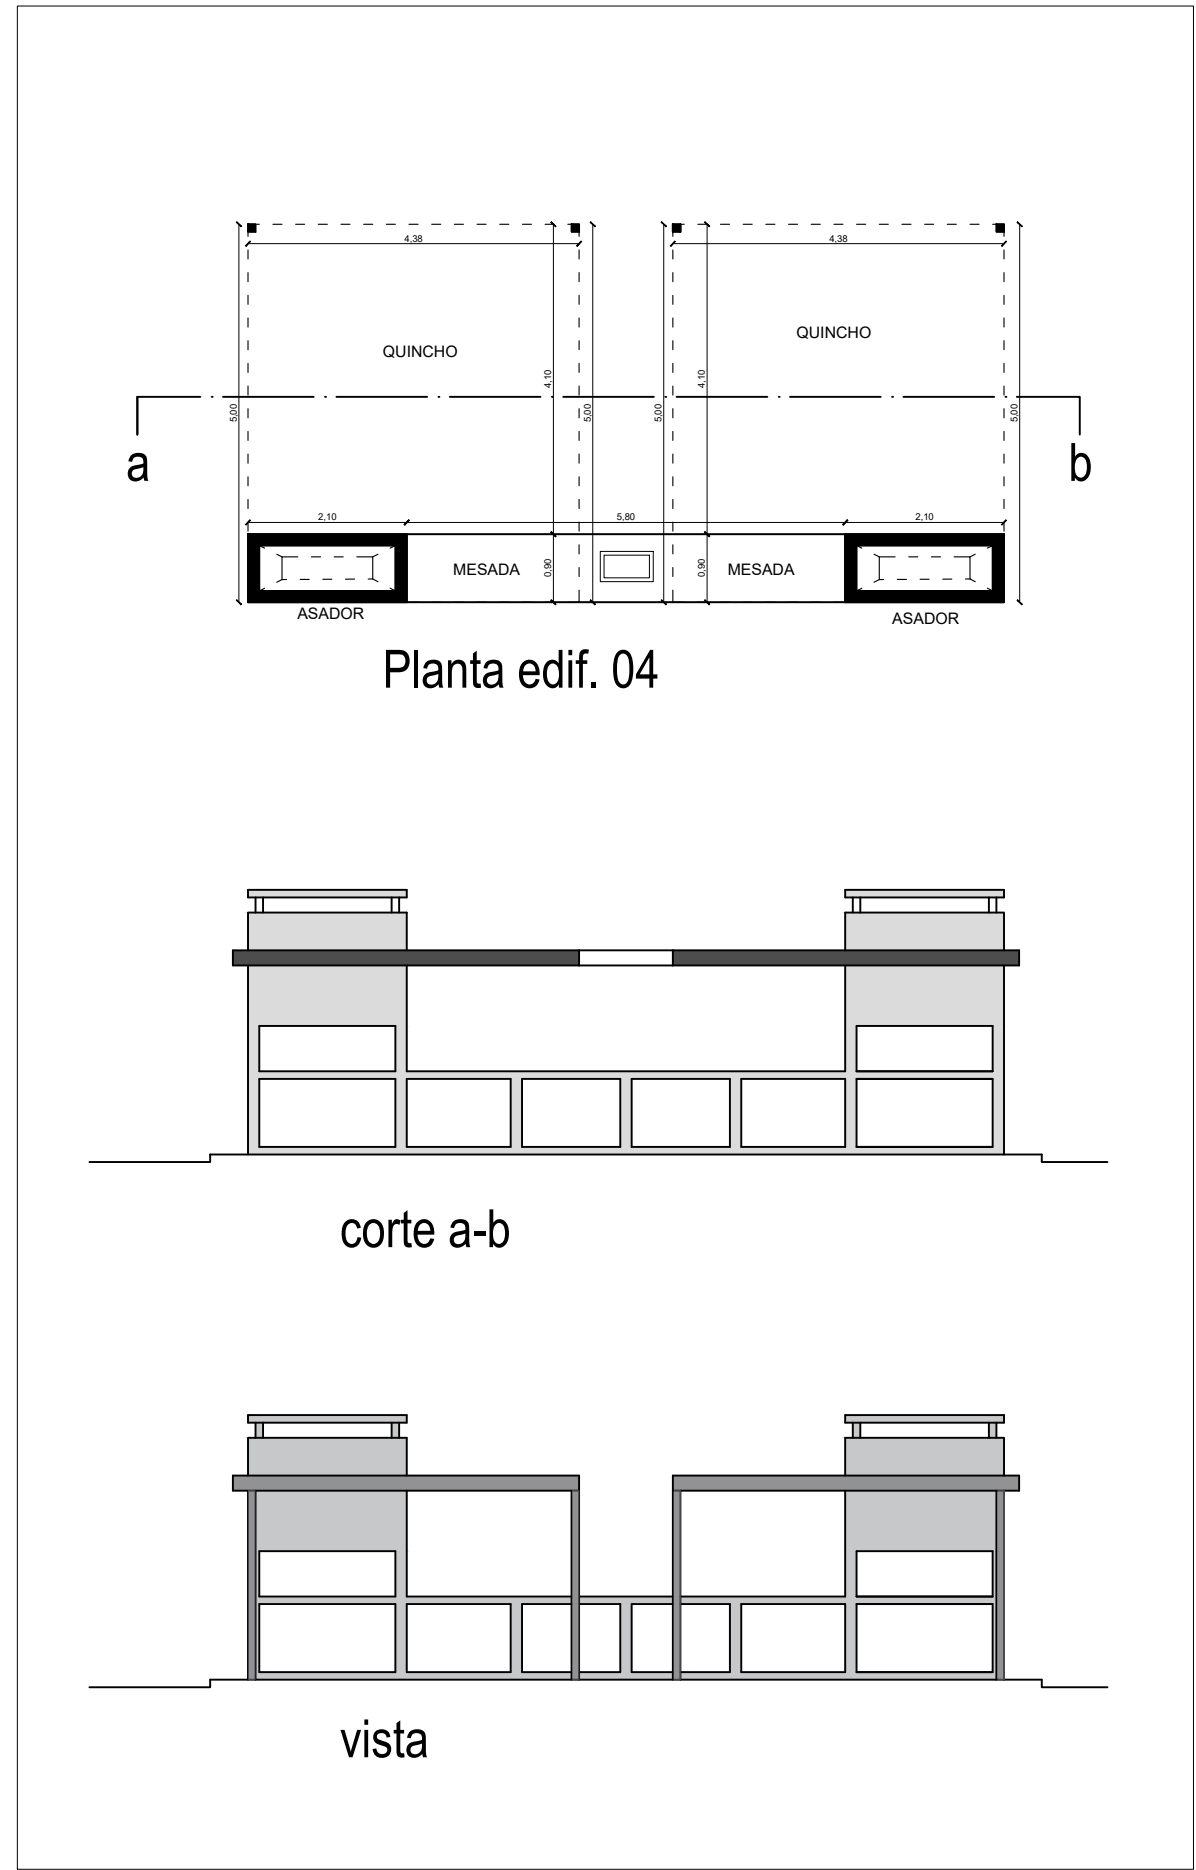


Esc. 1:100

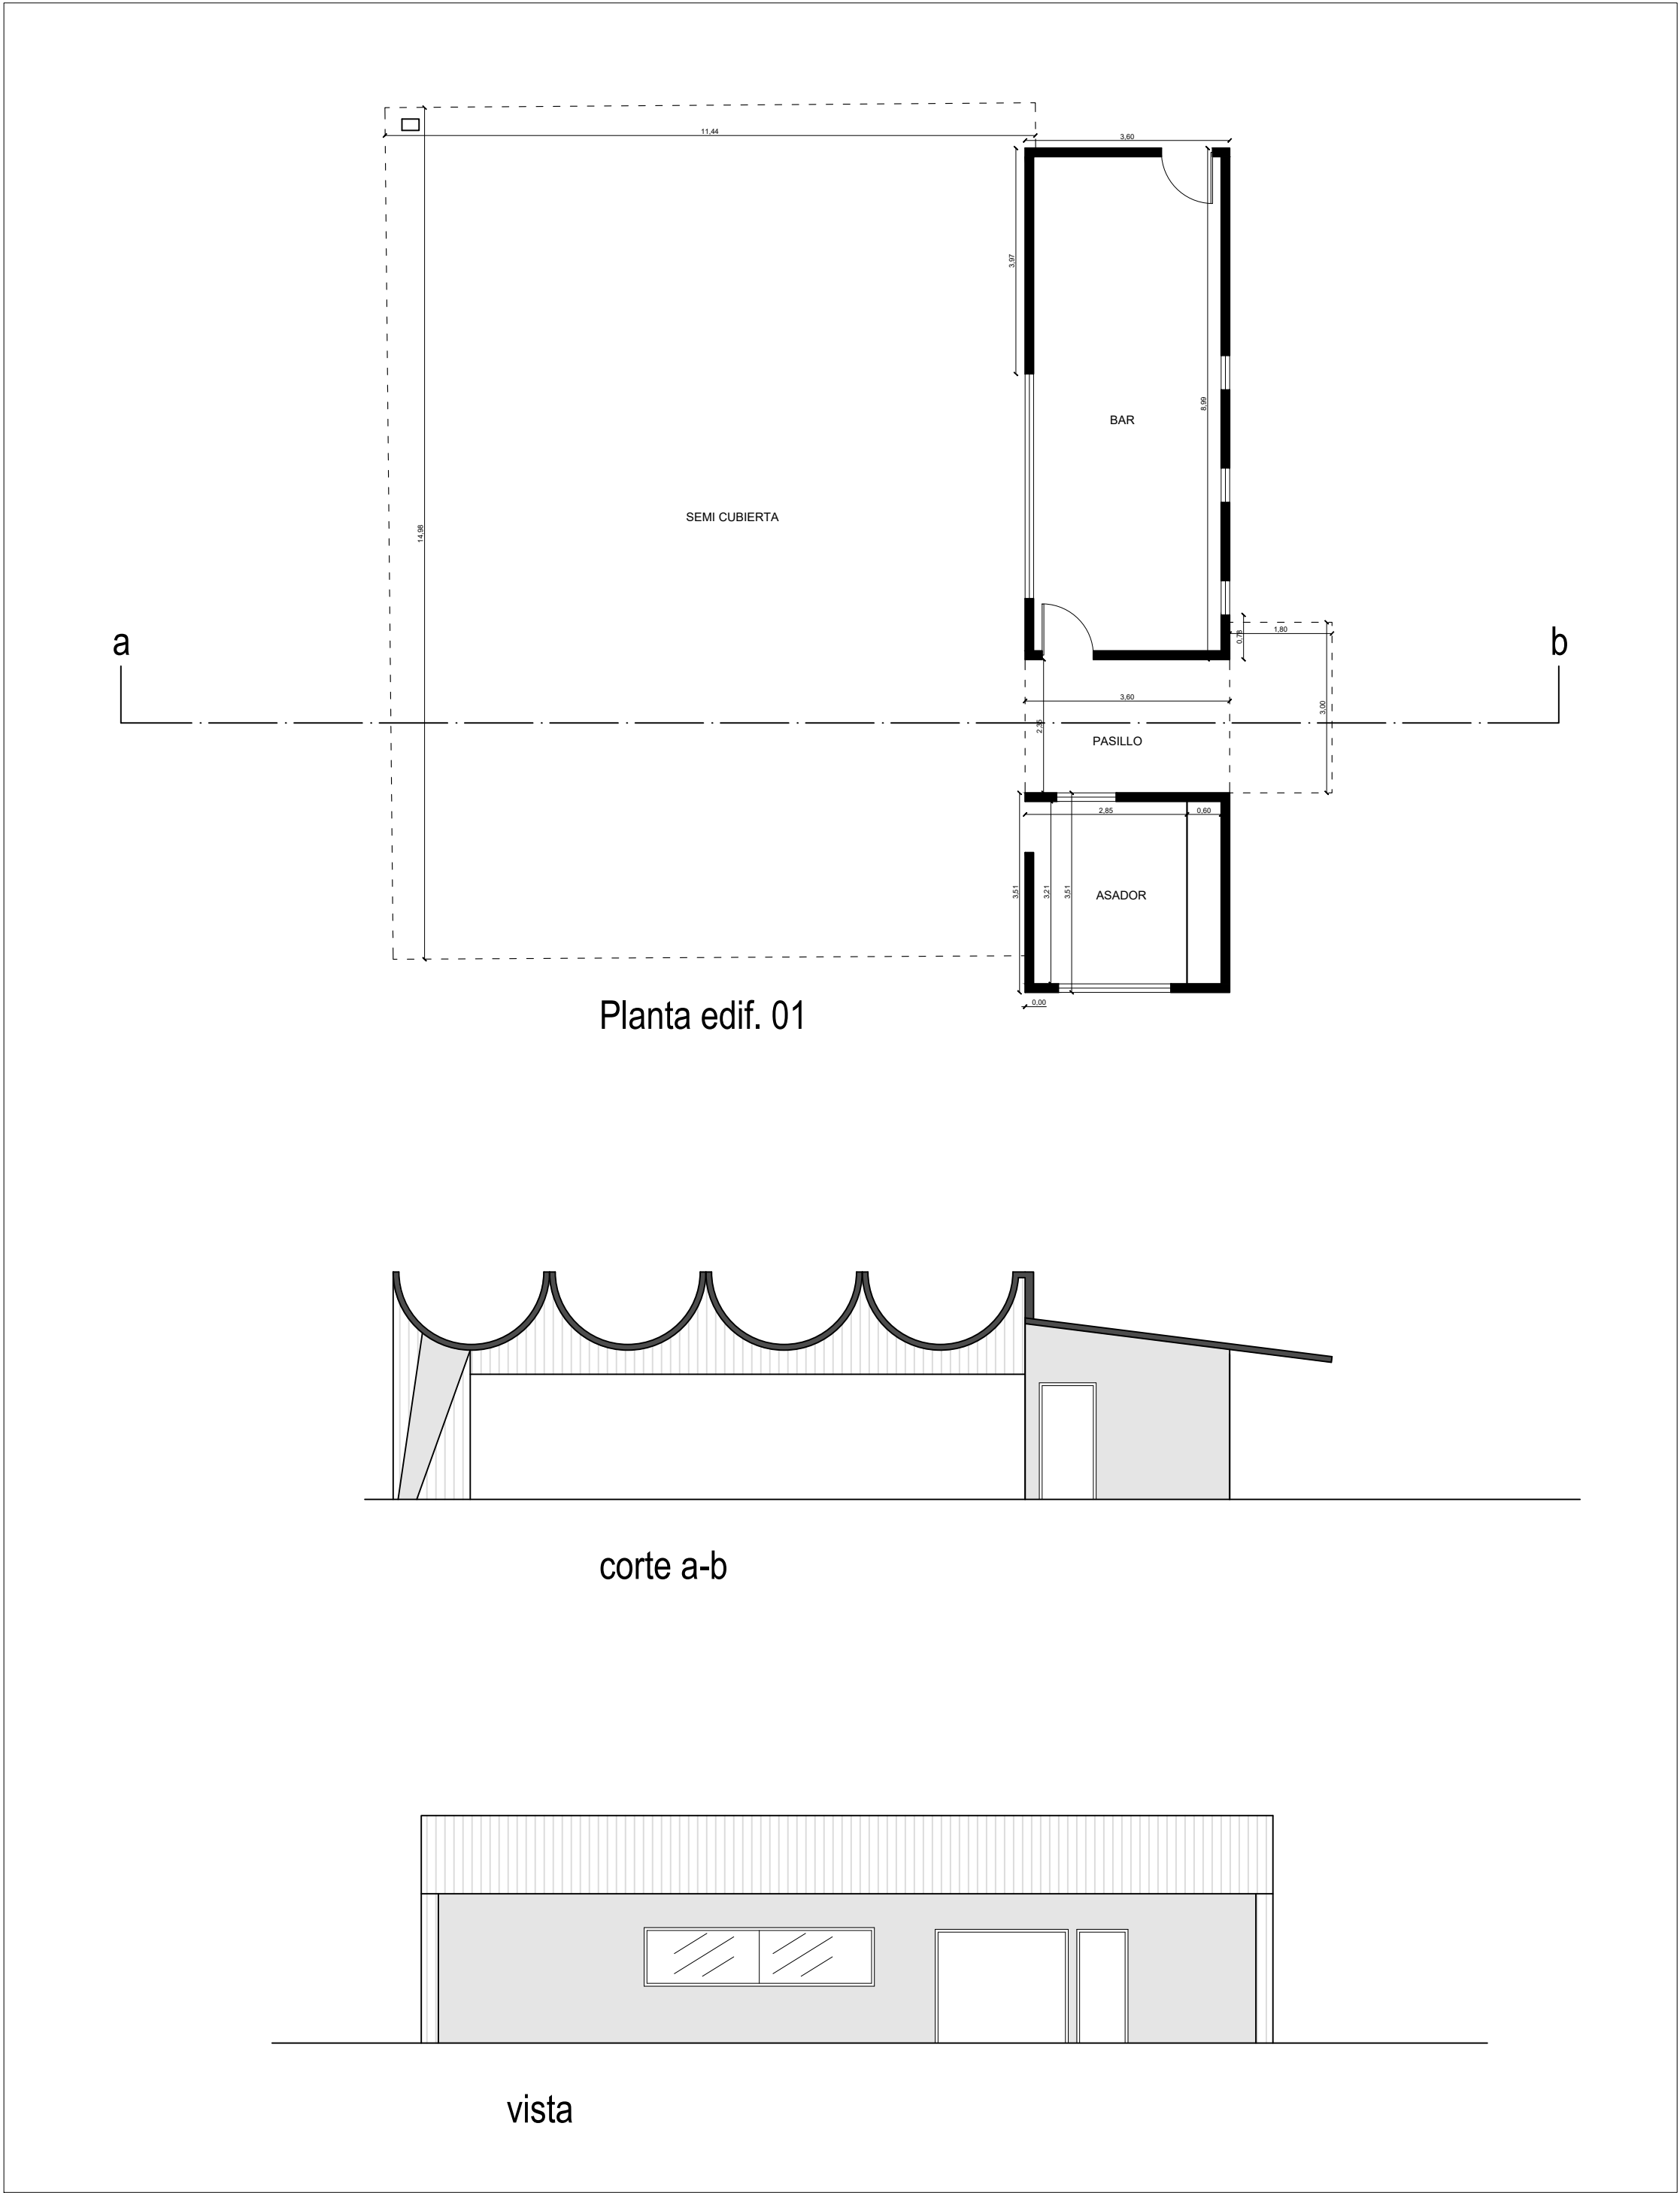

Esc. 1:100

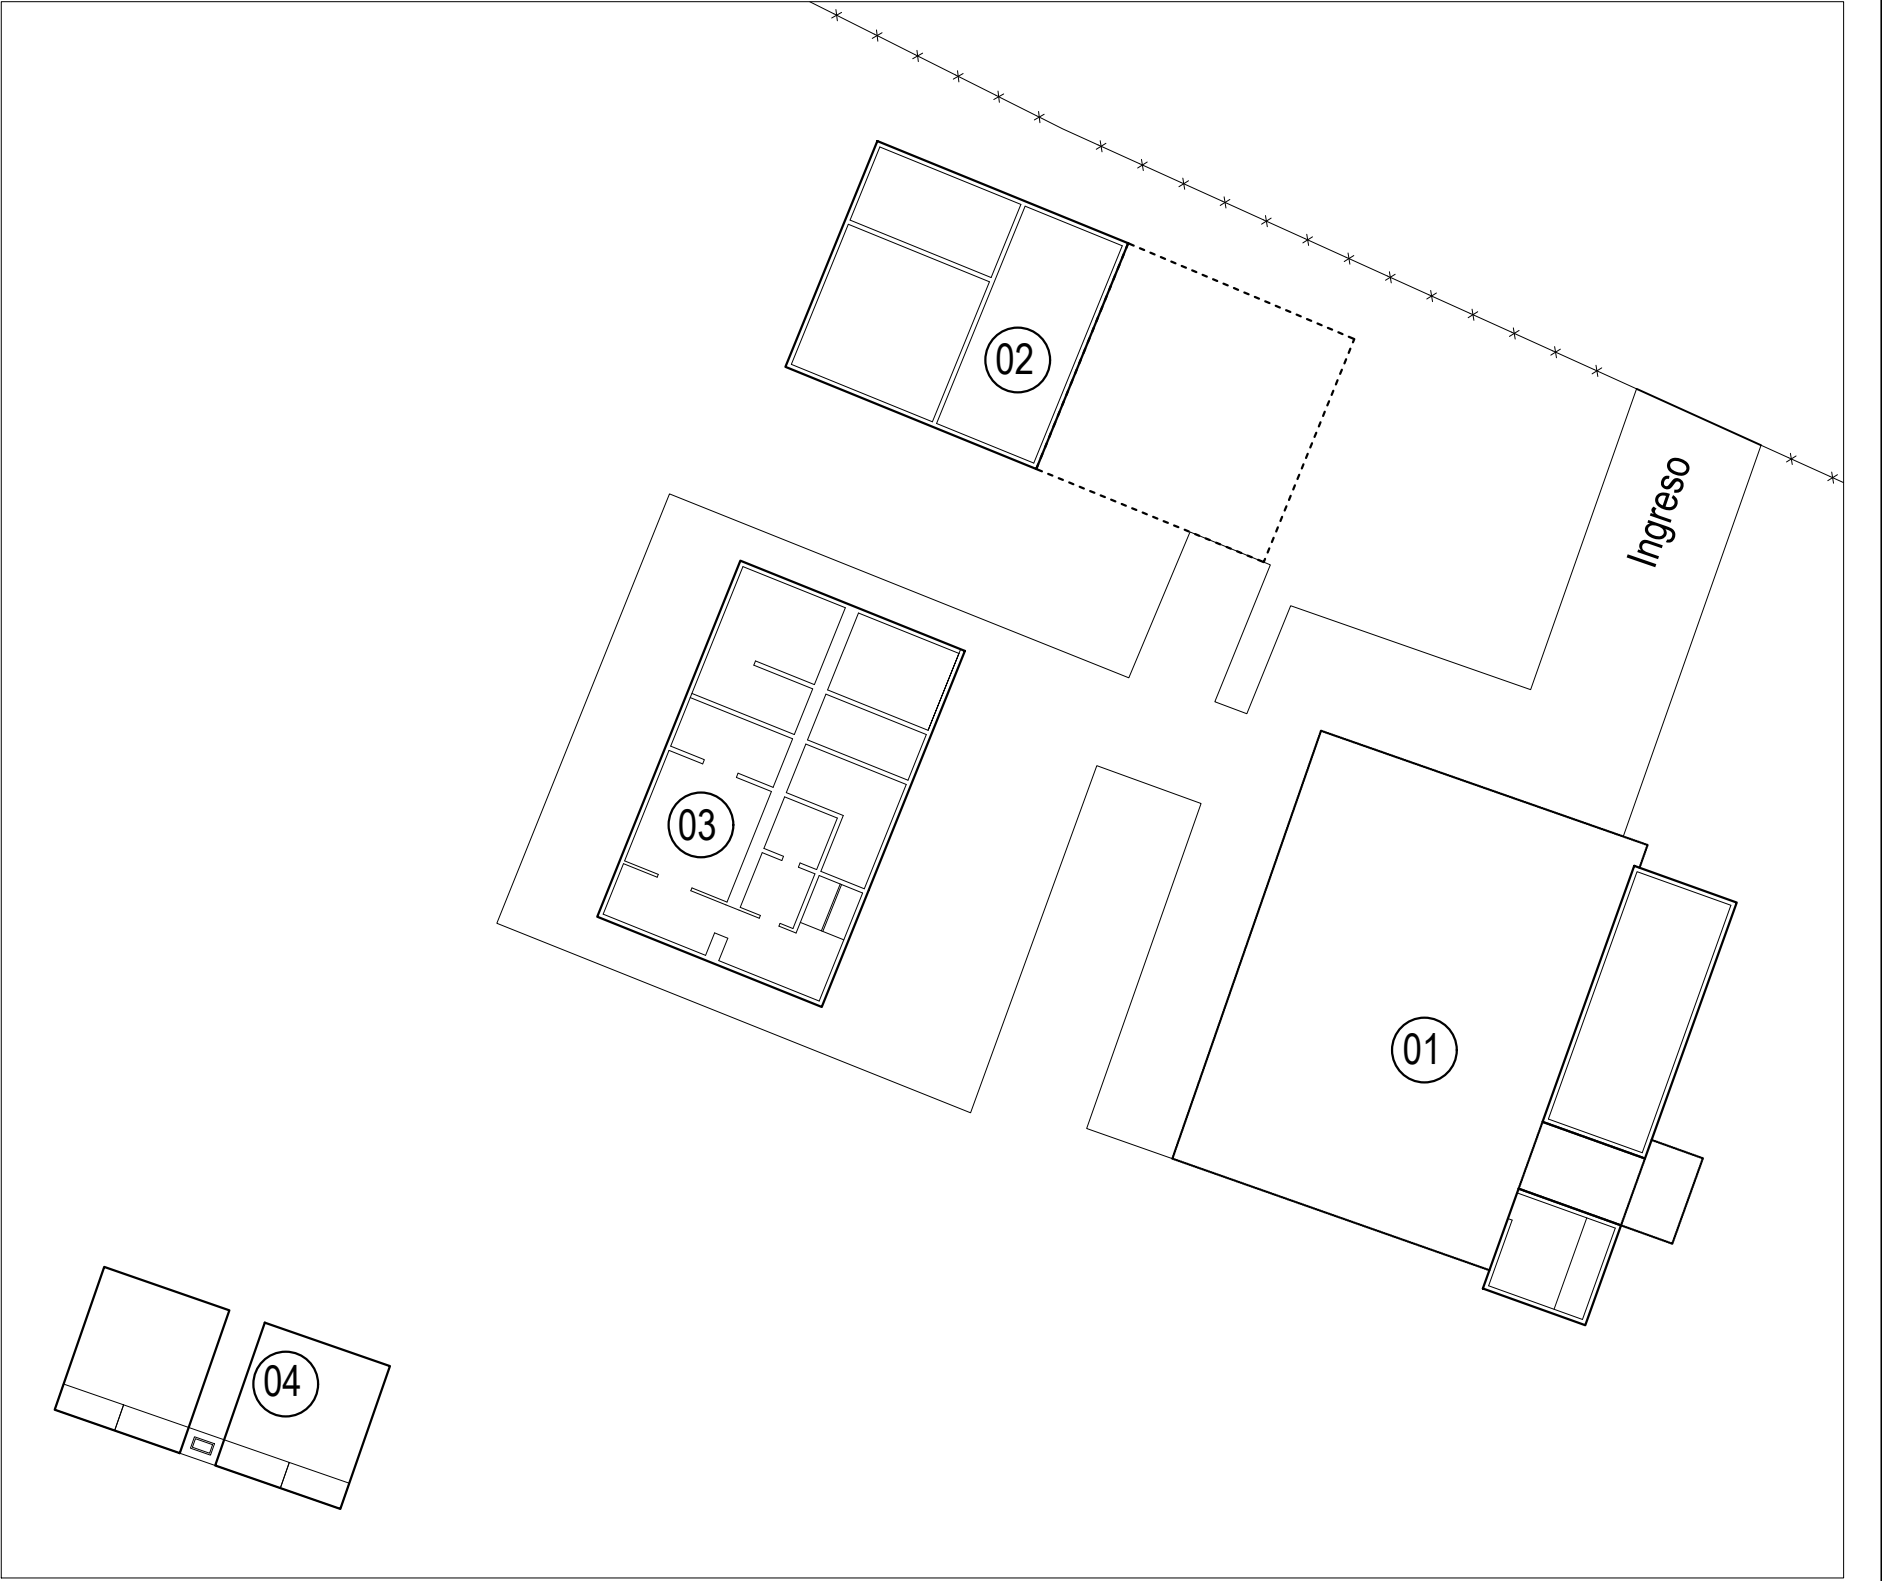

Esc. 1:250

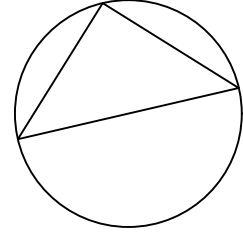OBRA: PLANO DE RELEVAMIENTO PREDIO DEPORTIVO AV. CONCEPCION ARENALES			
Ubicación: Centro sup. cubierta:		fecha: Diciembre 2025	
PLANO: PLANTA Y VISTAS	n orden	n° plano 01	
	ver plano		
escala: 1:100			
Secretaria a/c ARQ. DUTARI IAN		director a/c	
proyectó:		firma:	
dibujo:		firma:	
especialista:		firma:	
controló:		firma:	
		total 01	
			



Universidad Nacional de Córdoba
2025

**Hoja Adicional de Firmas
Informe Gráfico**

Número:

Referencia: Relevamiento edilicio 1_2

El documento fue importado por el sistema GEDO con un total de 1 pagina/s.