


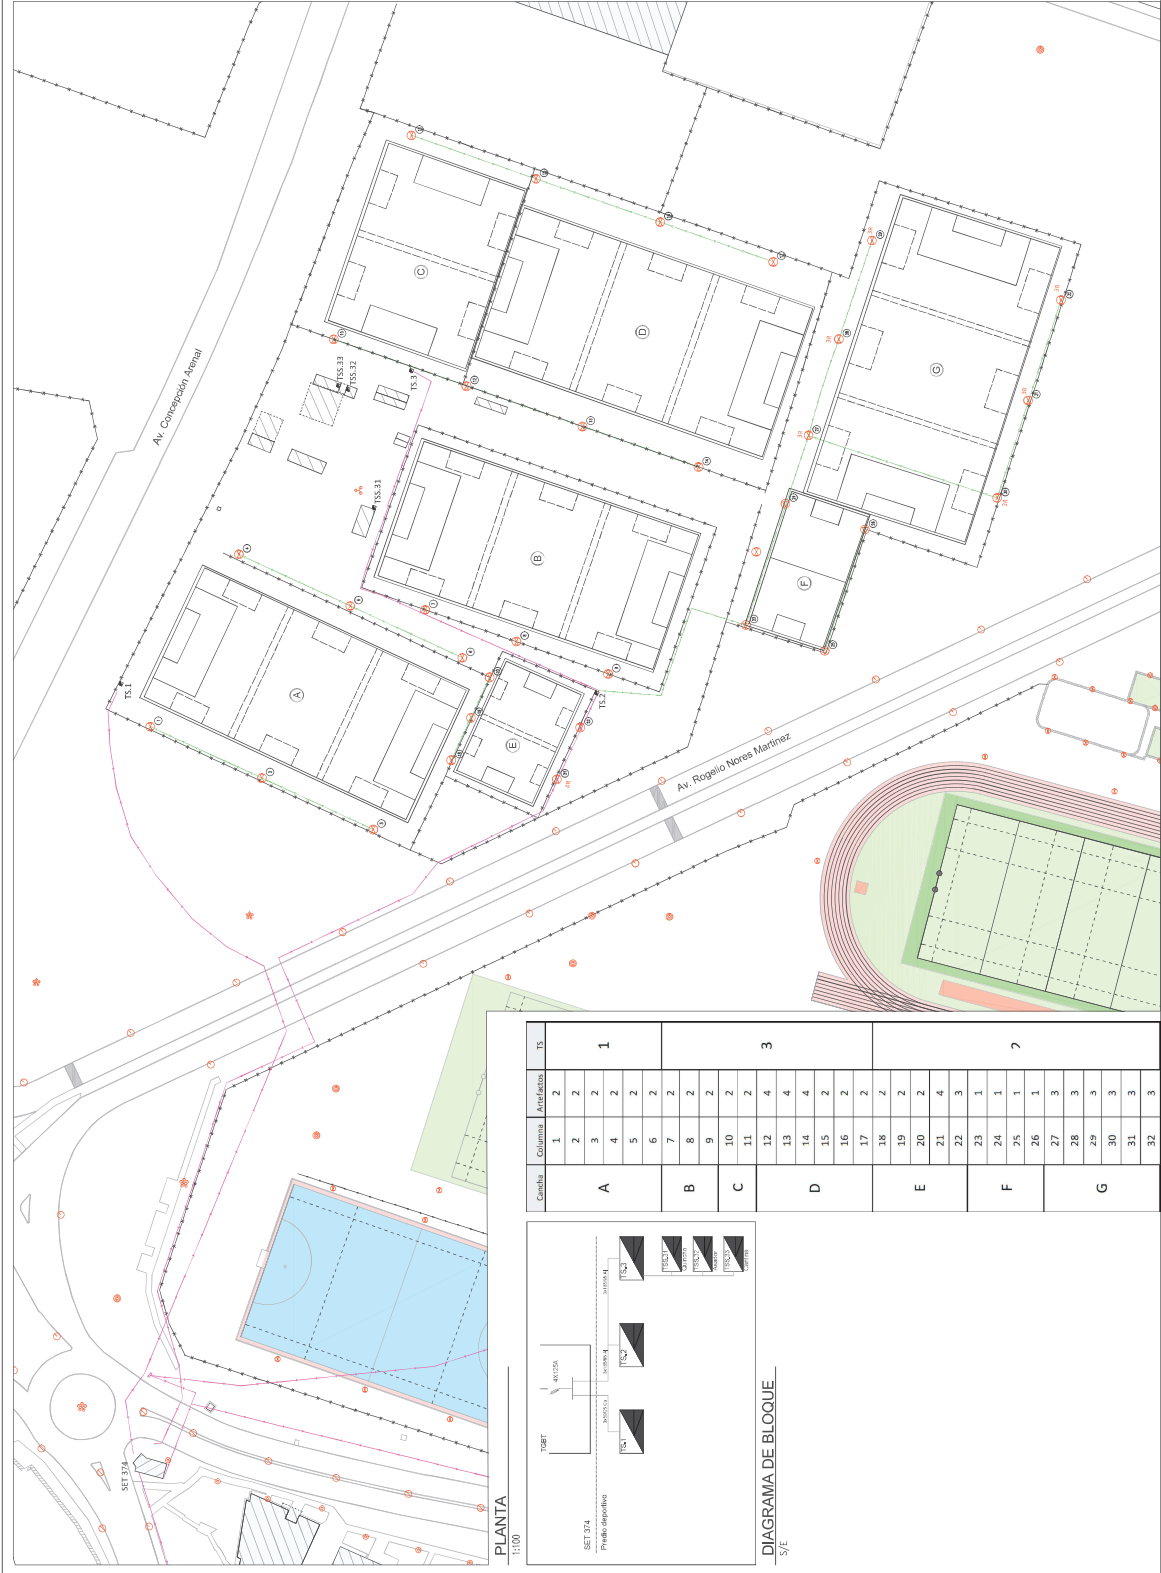



Universidad
Nacional
de Córdoba

Secretaría de Planeamiento Físico

Sa verificarán
Medidas en Obra

OBRA:

ADECUACIÓN DE INSTALACIÓN ELÉCTRICA
PREDIO DE CANCHAS "LA GRAN 7"

Ubicación:

Ciudad Universitaria

Fecha:

Noviembre 2024

PLANO:

PLANIMETRÍA - RELEVAMIENTO

Escala:

1:750

Director de Obra:

Arq. María Eugenia

Proyecto:

Dirección de Estudios,
Programas y Proyectos

Dibujo:

Arq. Luis A. Velaz

Especialista:

Ing. Hugo Schneider

Contrato:

Ver
plano

01

Totál

01





Universidad Nacional de Córdoba
2025

**Hoja Adicional de Firmas
Informe Gráfico**

Número: IF-2025-01094445-UNC-DC#SPF

CORDOBA, CORDOBA
Lunes 22 de Diciembre de 2025

Referencia: Sistema de iluminación

El documento fue importado por el sistema GEDO con un total de 1 pagina/s.

Digitally signed by GDE UNC
DN: cn=GDE UNC, c=AR, o=Universidad Nacional de Cordoba, ou=Prosecretaria de Informatica,
serialNumber=CUIT 30546670623
Date: 2025.12.22 09:09:50 -03'00'

Gabriel Haniewicz
Jefe de Departamento
Dirección de Catastro Secretaría de Planeamiento Físico
Universidad Nacional de Córdoba

Digitally signed by GDE UNC
DN: cn=GDE UNC, c=AR, o=Universidad
Nacional de Cordoba, ou=Prosecretaria de
Informatica, serialNumber=CUIT 30546670623
Date: 2025.12.22 09:07:39 -03'00'