

Se verificarán
medidas en obra


OBRA: AULAS HÍBRIDAS - FACULTAD DE DERECHO


Ubicación: OBISPO TREJO 242
Sup. cubierta:

Fecha: DICIEMBRE 2025
Nº carpeta catastral:

PLANO: ESQUEMA INSTALACION	Nº orden	Nº plano
	ver plano	01
Escalas: S/ESCALA		

Subsecretaria Arq. Ian Dutari	Director Arq. mario ubino	Total
		01

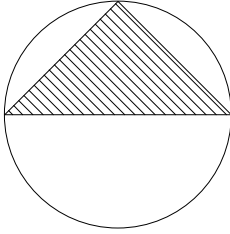Proyecto: DIRECCION DE ESTUDIOS, PROGRAMAS Y PROYECTOS	firma:	
Dibujo:	firma:	
Especialista: OLMÍ, Jorge.	firma:	
Controló:	firma:	

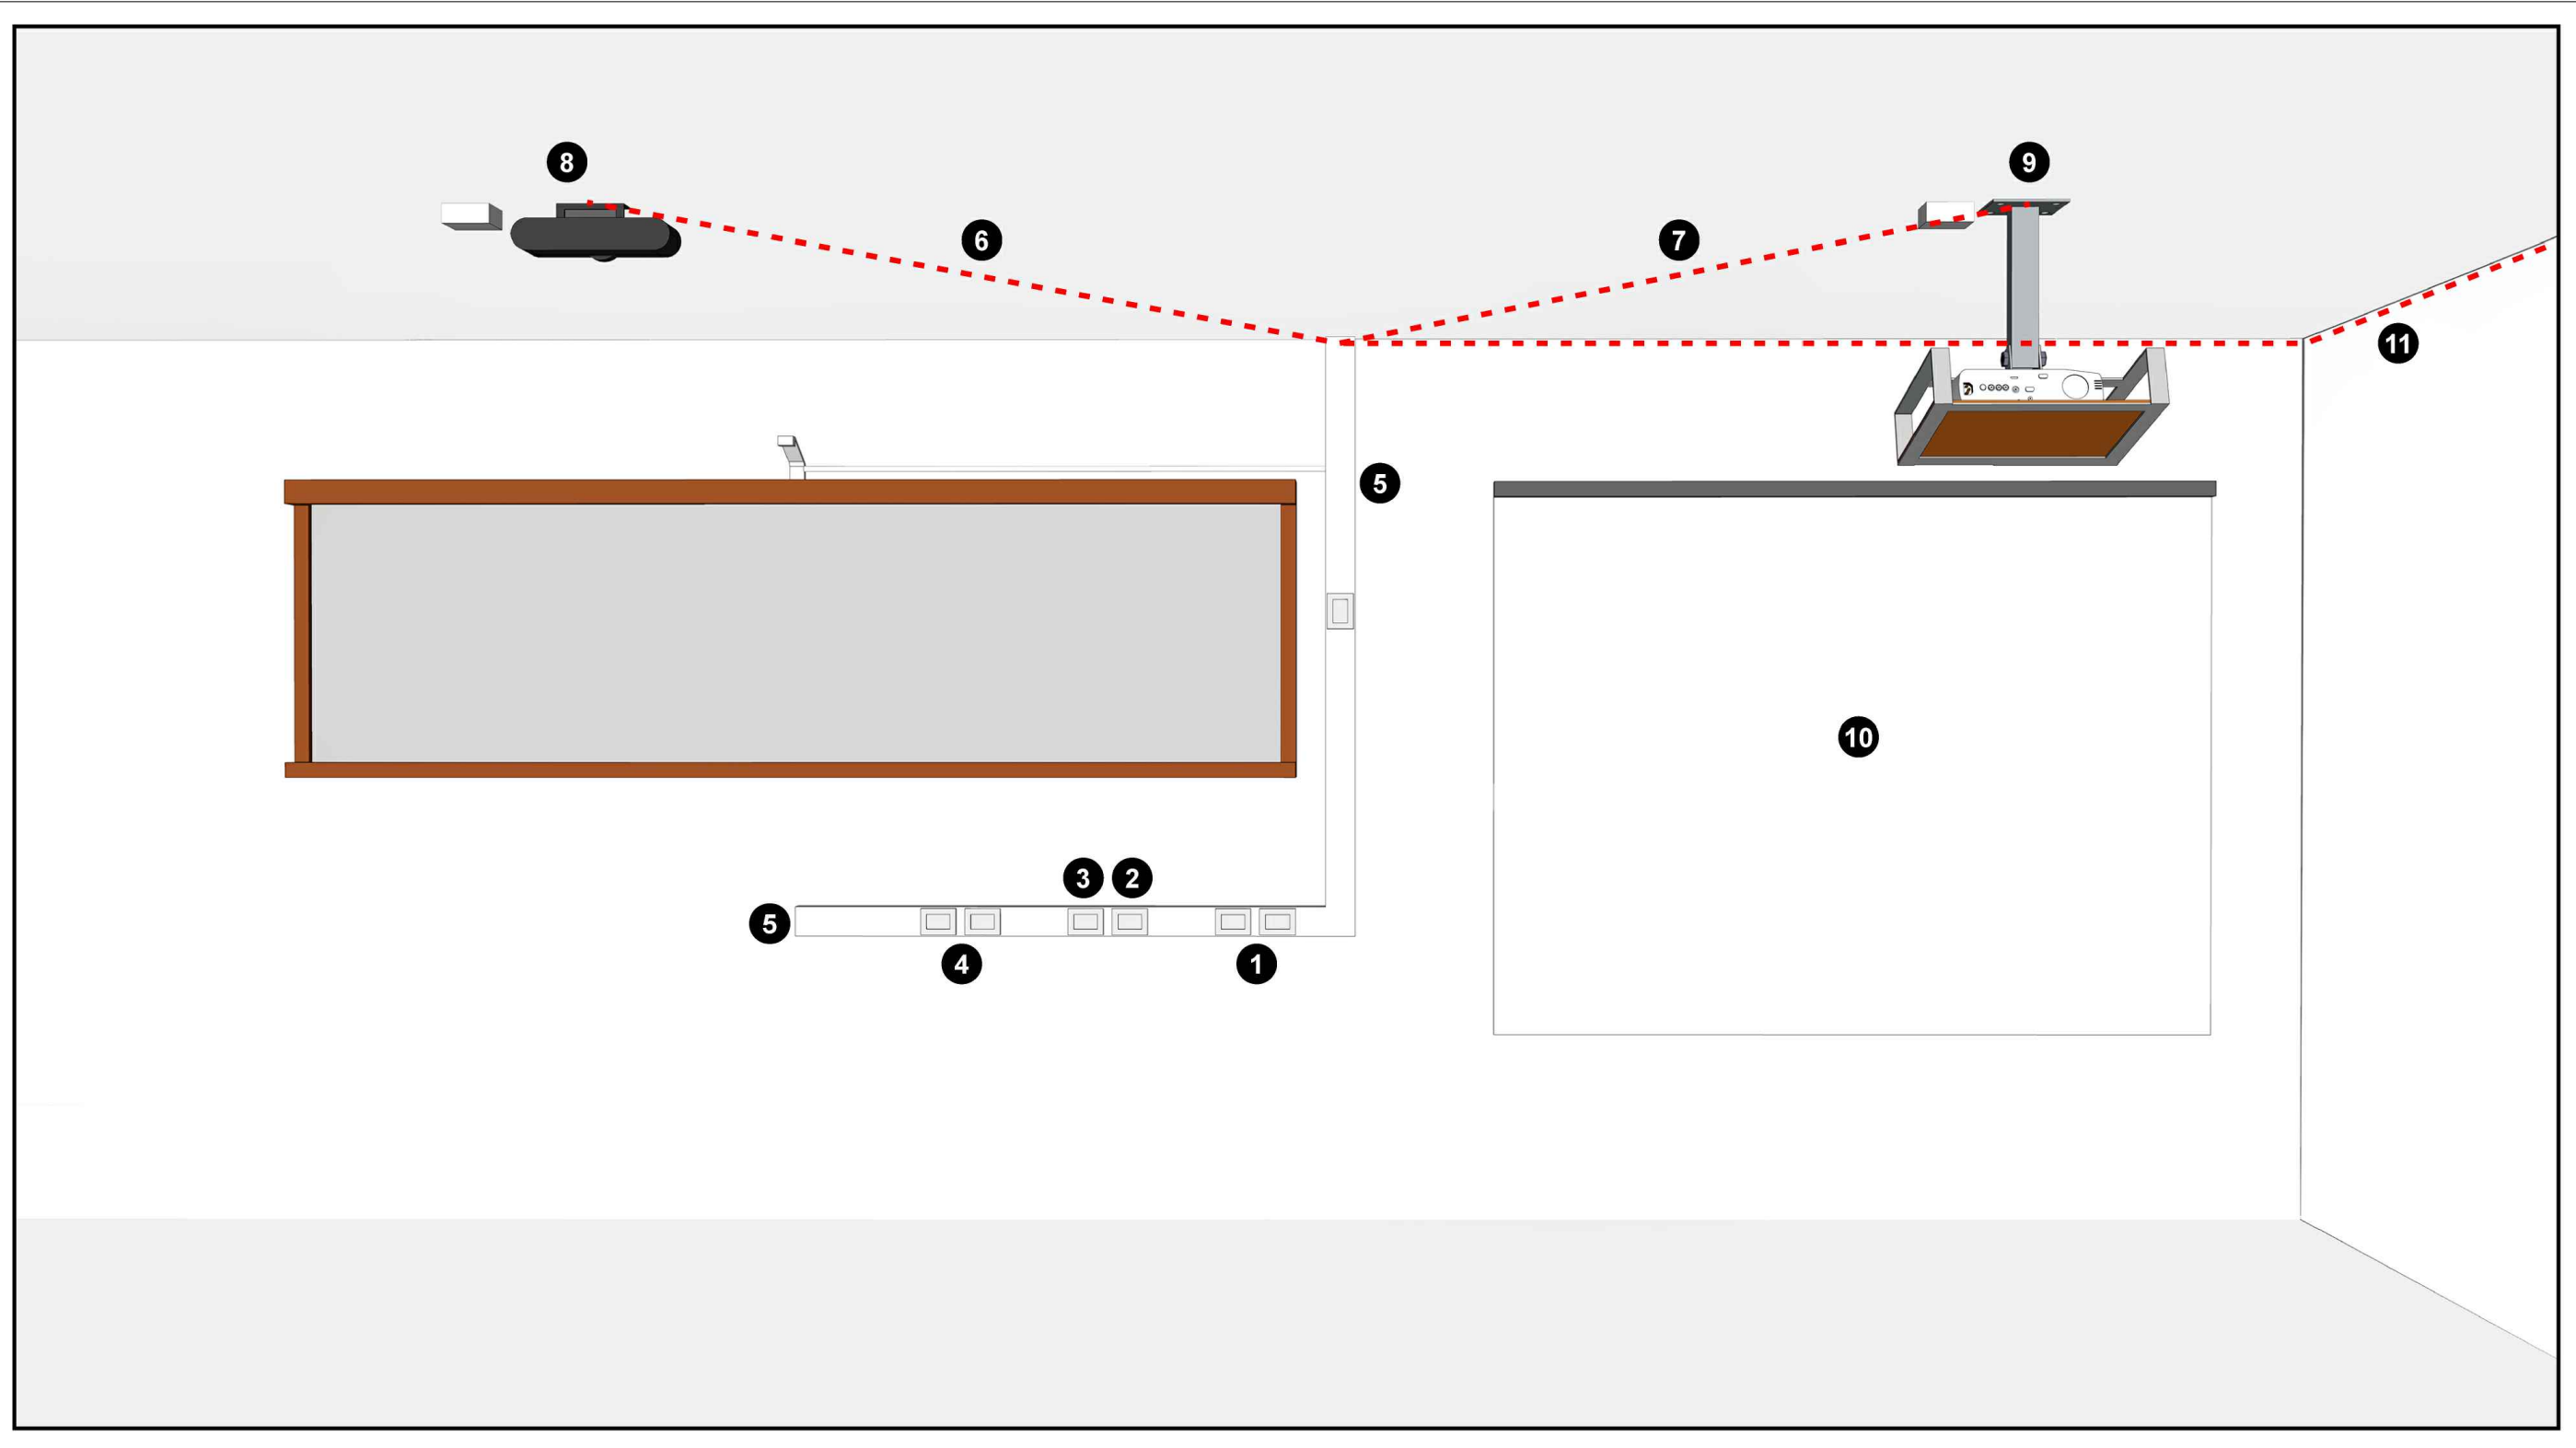

NOTA 1
Todo aquel elemento que funcione de base o sostén de las cámaras y proyectores (ménsulas, trípodes) son trabajos de herrerías con terminaciones en negro. Dicho trabajo es a definir y preferiblemente compuesto de perfiles tubos, planchuelas, tornillos de anclaje mecánico o químico, arandelas y terminaciones de pintura negra.

REFERENCIAS
1. Boca doble (2 Jack RJ45)
2. Modulo Jack tipo Cambre p/conexión USB
3. Modulo jack tipo Cambre p/conexión HDMI.
4. Tomacorriente doble universal tipo obra 2x10A (color Rojo)
5. Cable canal tipo Zoloda 100x50 c/separadores
6. Caño tipo Daysa 1.5" para cable USB
7. Caño tipo Daysa 1.5" para cable HDMI
8. Camara de videoconferencia Camara Logitec Meetup
9. Proyector digital tiro Corto
10. Pantalla enrrollable de proyección 130"
11. Bandeja Portacable



Universidad Nacional de Córdoba
2025

**Hoja Adicional de Firmas
Informe Gráfico**

Número:

Referencia: 05-AULAS HÍBRIDAS - FACULTAD DE DERECHO - DOCUMENTACION GRAFICA

El documento fue importado por el sistema GEDO con un total de 1 pagina/s.