


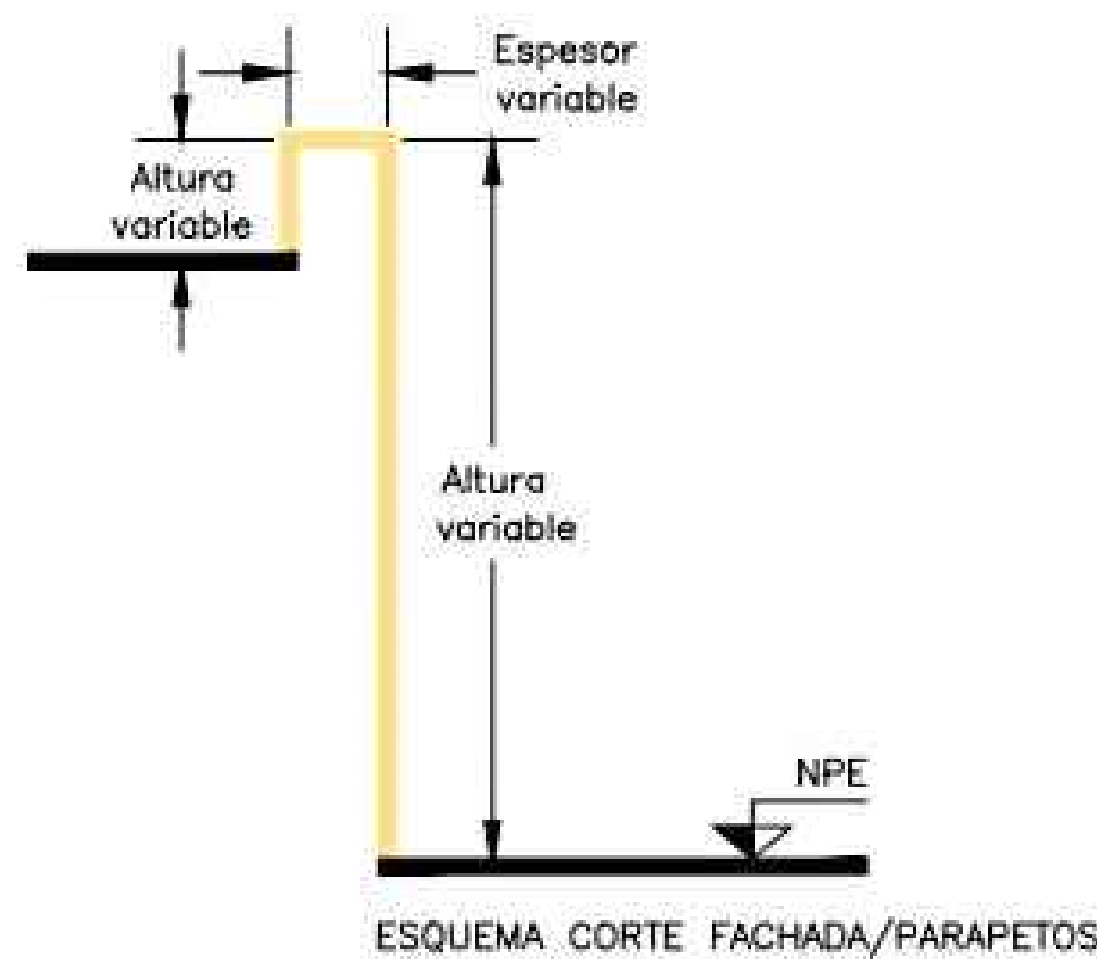

REFERENCIAS:

REPARACIÓN Y PINTURA

NOTA: LA PINTURA DEBERÁ REALIZARSE EN AMBAS CARAS DE LA TOTALIDAD DE LOS PARAPETOS

PATOLOGÍAS REFERENCIAS:

TOTAL					
PATOLOGIA	COD. REF.	CANTIDAD	UNIDAD	%	ORIGEN
1 GUANO		0,000	m2	100	Biológico
2 DESPRENIMIENTO		0,000	m2	100	Uso, fricción, agentes físicos
3 COSTRAS NEGRAS		0,000	m2	100	Unidad descendente por lluvias
4 INSTALACIONES SIN NORMALIZAR		0,000	m2	100	Agregado de sistemas modernos
6 VANDALISMO		0,000	m2	100	Acciones del hombre
7 GRIETAS		0,000	m	100	Mecánico
8 DEPOSITO SUPERFICIALES		0,000	m2	100	Suciedad, polvo sobre la superficie a intervenir
9 PATINA BIOLÓGICA		0,000	m2	100	Suciedad, polvo sobre la superficie a intervenir


Tramo A					
PATOLOGIA	COD. REF.	CANTIDAD	UNIDAD	%	ORIGEN
1 GUANO		0,000	m2	100	Biológico
2 DESPRENIMIENTO		0,000	m2	100	Uso, fricción, agentes físicos
3 COSTRAS NEGRAS		0,000	m2	100	Unidad descendente por lluvias
4 INSTALACIONES SIN NORMALIZAR		0,000	m2	100	Agregado de sistemas modernos
8 DEPOSITO SUPERFICIALES		0,000	m2	100	Suciedad, polvo sobre la superficie a intervenir

Tramo B					
PATOLOGIA	COD. REF.	CANTIDAD	UNIDAD	%	ORIGEN
1 GUANO		0,000	m2	100	Biológico
2 DESPRENIMIENTO		0,000	m2	100	Uso, fricción, agentes físicos
3 COSTRAS NEGRAS		0,000	m2	100	Unidad descendente por lluvias
4 INSTALACIONES SIN NORMALIZAR		0,000	m2	100	Agregado de sistemas modernos
8 DEPOSITO SUPERFICIALES		0,000	m2	100	Suciedad, polvo sobre la superficie a intervenir
9 PATINA BIOLÓGICA		0,000	m2	100	Suciedad, polvo sobre la superficie a intervenir


Tramo C					
PATOLOGIA	COD. REF.	CANTIDAD	UNIDAD	%	ORIGEN
1 GUANO		0,000	m2	100	Biológico
2 DESPRENIMIENTO		0,000	m2	100	Uso, fricción, agentes físicos
3 COSTRAS NEGRAS		0,000	m2	100	Unidad descendente por lluvias
4 INSTALACIONES SIN NORMALIZAR		0,000	m2	100	Agregado de sistemas modernos
8 DEPOSITO SUPERFICIALES		0,000	m2	100	Suciedad, polvo sobre la superficie a intervenir

Tramo D					
PATOLOGIA	COD. REF.	CANTIDAD	UNIDAD	%	ORIGEN
1 GUANO		0,000	m2	100	Biológico
2 DESPRENIMIENTO		0,000	m2	100	Uso, fricción, agentes físicos
3 COSTRAS NEGRAS		0,000	m2	100	Unidad descendente por lluvias
4 INSTALACIONES SIN NORMALIZAR		0,000	m2	100	Agregado de sistemas modernos
7 GRIETAS		0,000	m	100	Mecánico
8 DEPOSITO SUPERFICIALES		0,000	m2	100	Suciedad, polvo sobre la superficie a intervenir

Tramo E					
PATOLOGIA	COD. REF.	CANTIDAD	UNIDAD	%	ORIGEN
1 GUANO		0,000	m2	100	Biológico
2 DESPRENIMIENTO		0,000	m2	100	Uso, fricción, agentes físicos
3 COSTRAS NEGRAS		0,000	m2	100	Unidad descendente por lluvias
4 INSTALACIONES SIN NORMALIZAR		0,000	m2	100	Agregado de sistemas modernos
6 VANDALISMO		0,000	m2	100	Acciones del hombre
7 GRIETAS		0,000	m	100	Mecánico
8 DEPOSITO SUPERFICIALES		0,000	m2	100	Suciedad, polvo sobre la superficie a intervenir

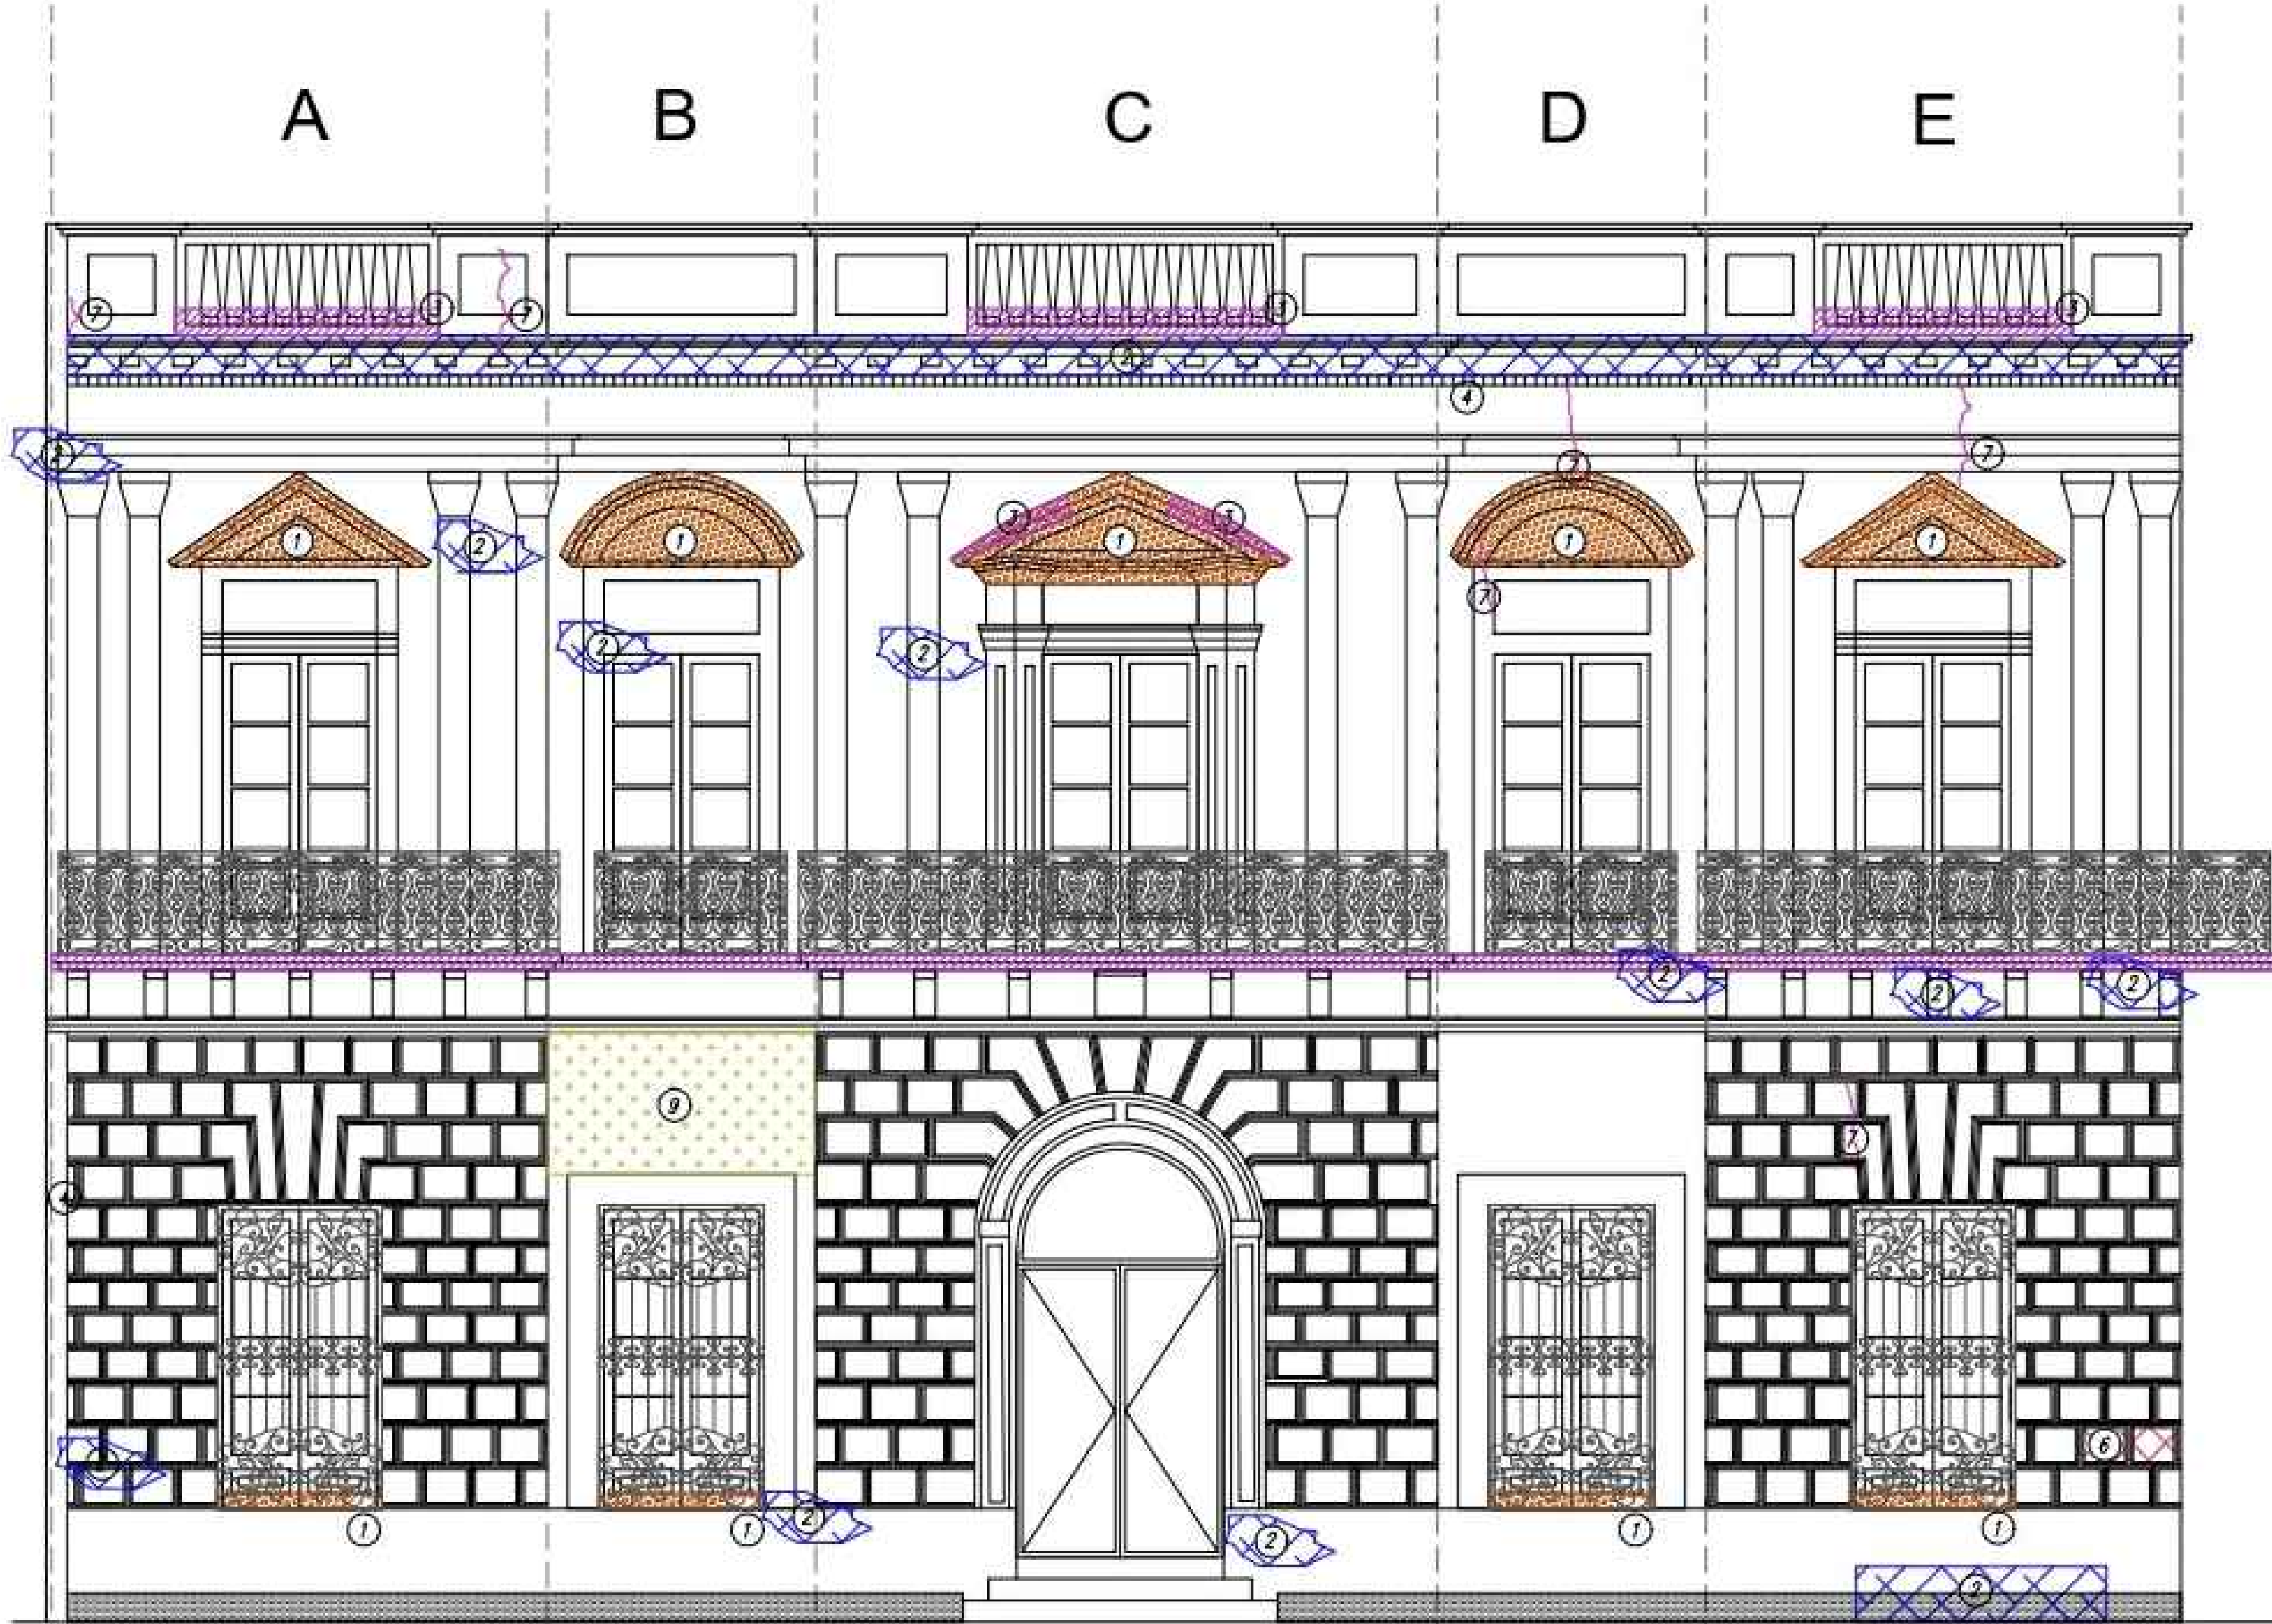

PATOLOGÍAS FACHADA SOBRE PLAZOLETA

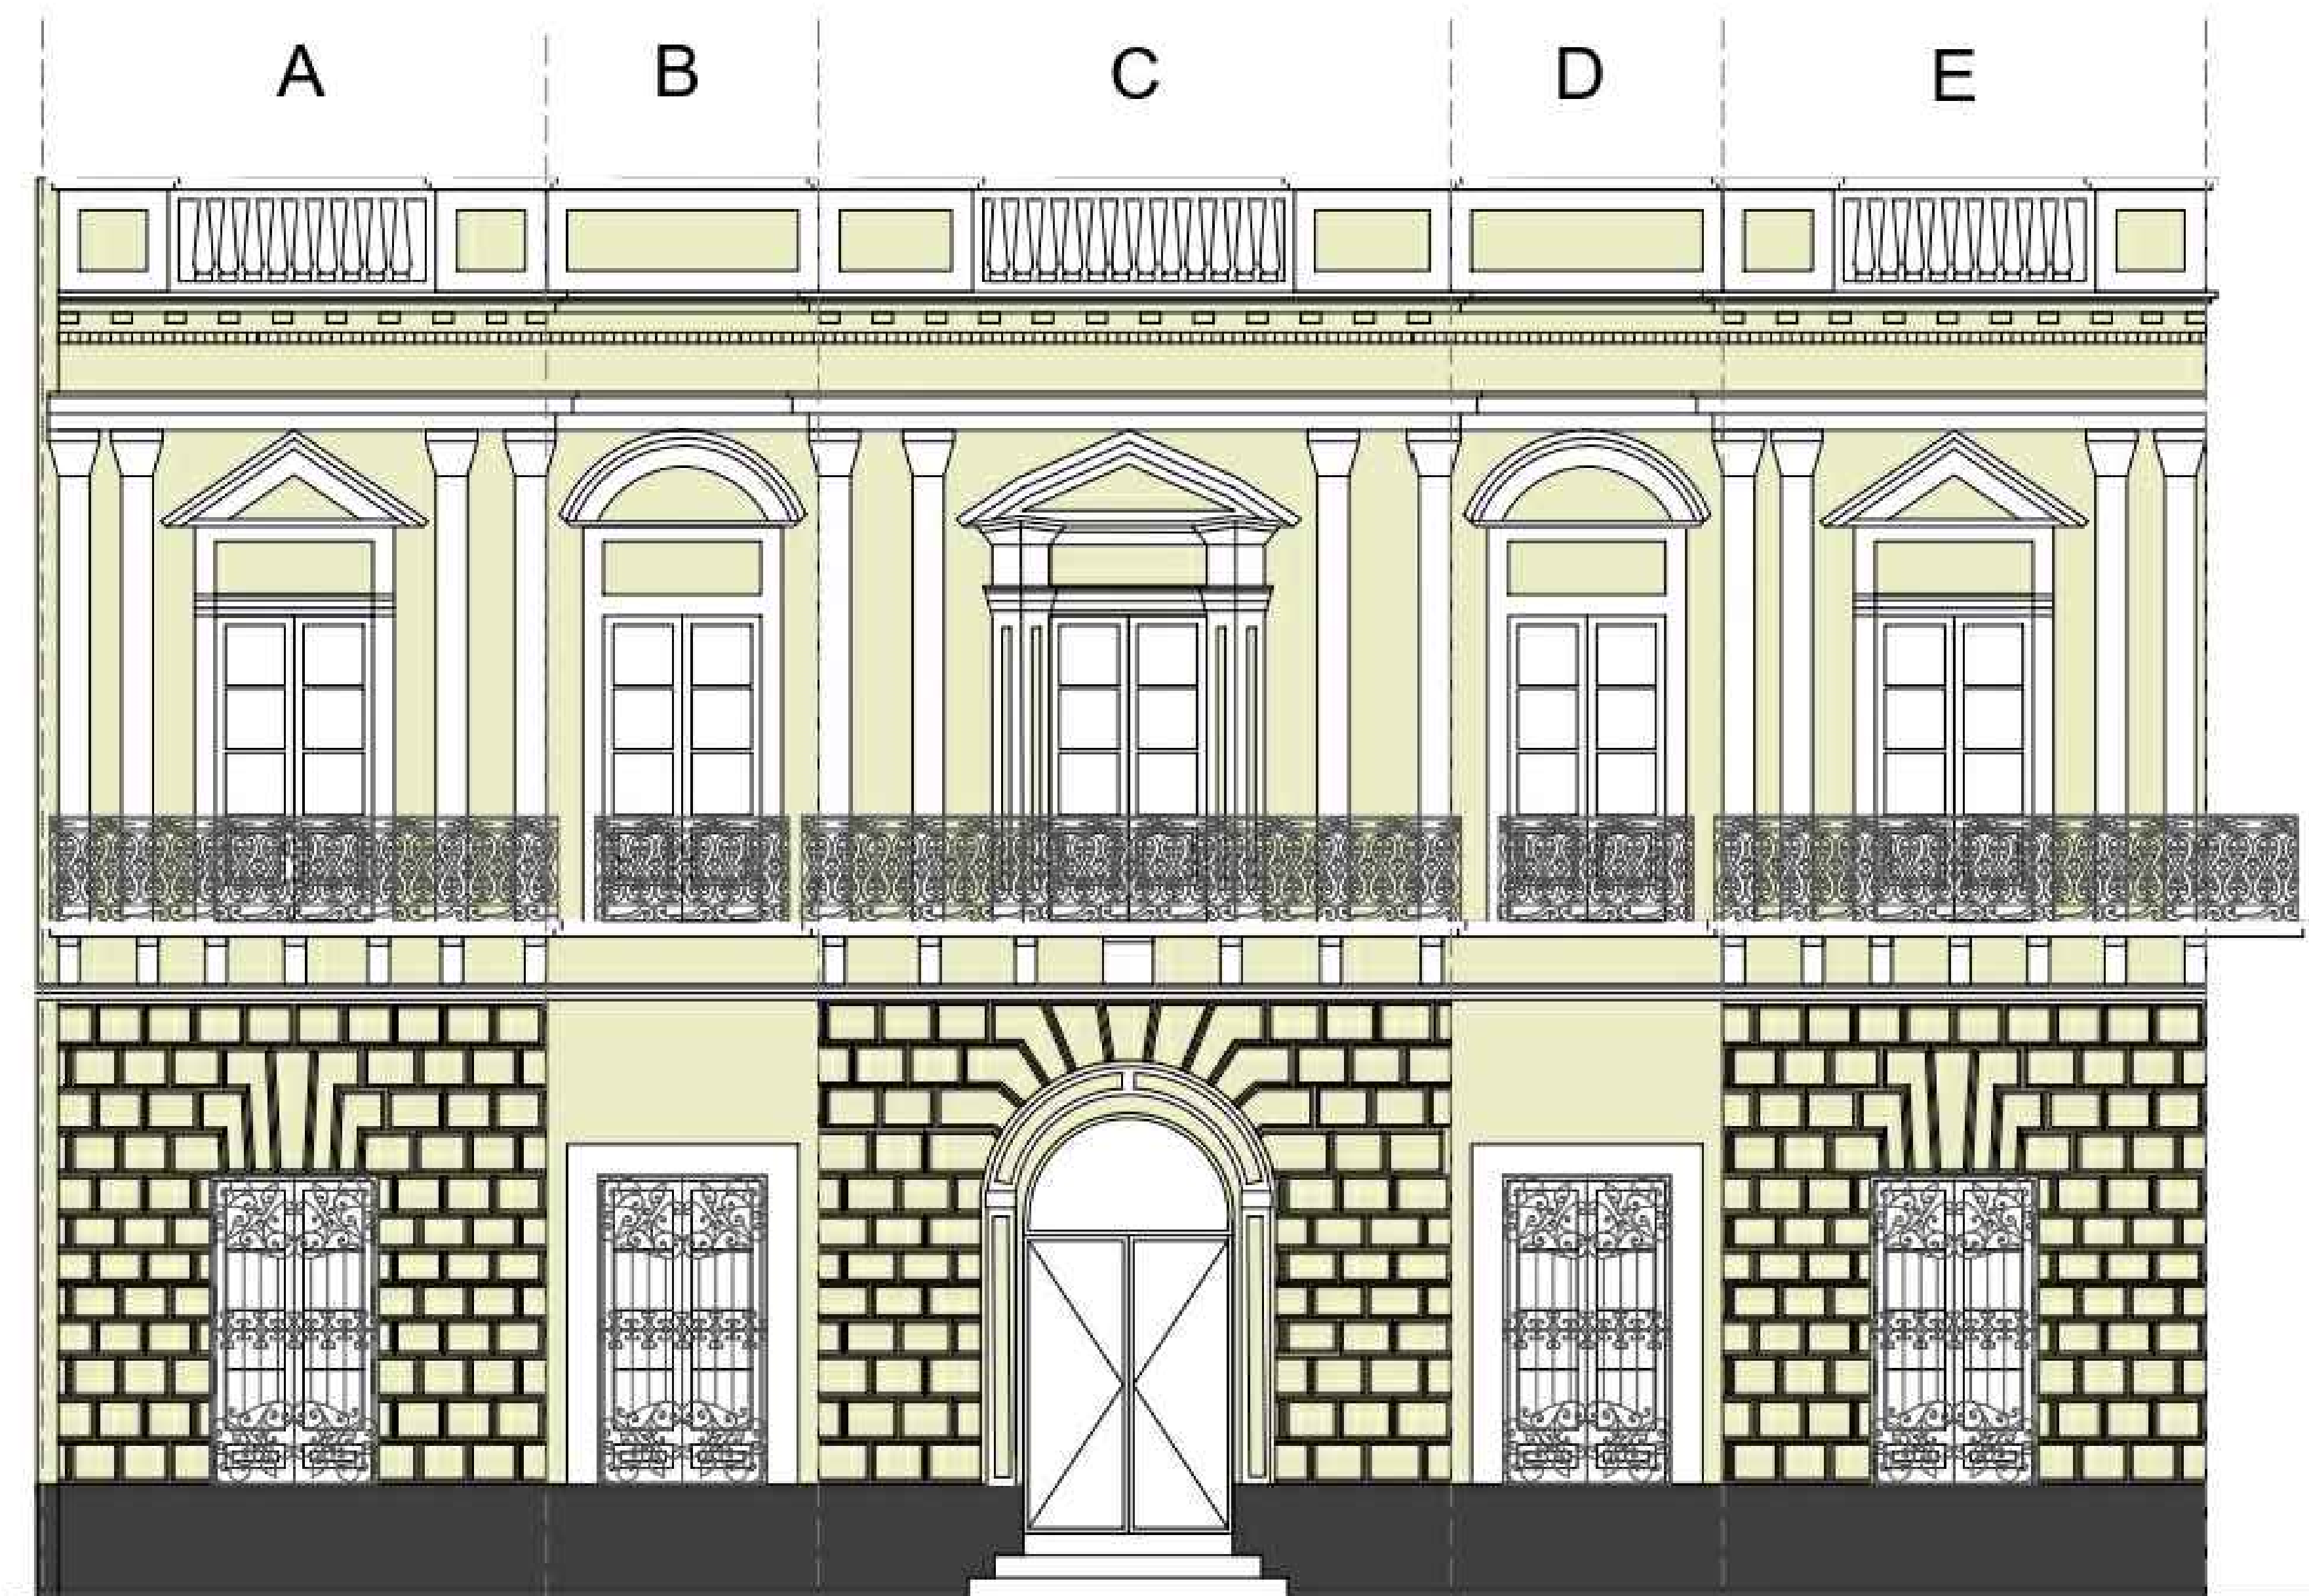

PROPUESTA FACHADA LATERAL SOBRE PLAZOLETA

Se deberán verificar medidas en Obra

OBRA:
**REPARACIÓN Y PINTURA FACHADAS
FACULTAD DE DERECHO**

Ubicación: OBISPO TREJO 242 - CORDOBA CENTRO
Superficie: Fecha: Noviembre 2025


PLANO:
PLANO DE FACHADA SOBRE PLAZOLETA

Escala: 1:25

Secretario Subsecretaria Director
Arq. Ian Dutari Arq. M. Del Carmen Fernandez Salz Arq. Mario Ubino

Proyecto: DIRECCIÓN DE ESTUDIOS, PROGRAMAS Y PROYECTOS
Dibujo: Arq. Thomas Gulle

Controló Firma:

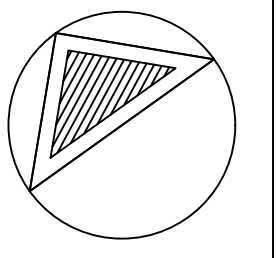

PATOLOGÍAS REFERENCIAS:

TOTAL					
PATOLOGIA	COD. REF.	CANTIDAD	UNIDAD	%	ORIGEN
1 GUANO	001	0,000	m2	100	Biologico
2 DESPRENDIMIENTO	002	0,000	m2	100	Usa, fricción, agentes físicos
3 COSTRAS NEGRAS	003	0,000	m2	100	Unidad descendente por lluvias
4 INSTALACIONES SIN NORMALIZAR	004	0,000	m2	100	Agregado de sistemas modernos
5 GRIETAS	005	0,000	m2	100	Mecánico
6 DEPOSITO SUPERFICIALES	006	0,000	m2	100	Suciedad, polvo sobre la superficie a intervenir
7 PATINA BIOLÓGICA	007	0,000	m2	100	Superficie con microorganismos
8 HUMEDAD ASCENDENTE	008	0,000	m2	100	Falta de la capa aisladora
9 VEGETACION INVASIVA	009	0,000	m2	100	Crecimiento de especies biológicas
10 FALTANTE	010	0,000	m2	100	Falta una pieza

Tramo F					
PATOLOGIA	COD. REF.	CANTIDAD	UNIDAD	%	ORIGEN
1 GUANO	001	0,000	m2	100	Biologico
2 DESPRENDIMIENTO	002	0,000	m2	100	Usa, fricción, agentes físicos
3 COSTRAS NEGRAS	003	0,000	m2	100	Unidad descendente por lluvias
6 DEPOSITO SUPERFICIALES	006	0,000	m2	100	Suciedad, polvo sobre la superficie a intervenir

Tramo G					
PATOLOGIA	COD. REF.	CANTIDAD	UNIDAD	%	ORIGEN
1 GUANO	001	0,000	m2	100	Biologico
2 DESPRENDIMIENTO	002	0,000	m2	100	Usa, fricción, agentes físicos
3 COSTRAS NEGRAS	003	0,000	m2	100	Unidad descendente por lluvias
6 DEPOSITO SUPERFICIALES	006	0,000	m2	100	Suciedad, polvo sobre la superficie a intervenir

Tramo H					
PATOLOGIA	COD. REF.	CANTIDAD	UNIDAD	%	ORIGEN
1 GUANO	001	0,000	m2	100	Biologico
2 DESPRENDIMIENTO	002	0,000	m2	100	Usa, fricción, agentes físicos
3 COSTRAS NEGRAS	003	0,000	m2	100	Unidad descendente por lluvias
4 INSTALACIONES SIN NORMALIZAR	004	0,000	m2	100	Agregado de sistemas modernos
6 DEPOSITO SUPERFICIALES	006	0,000	m2	100	Suciedad, polvo sobre la superficie a intervenir

Tramo I					
PATOLOGIA	COD. REF.	CANTIDAD	UNIDAD	%	ORIGEN
1 GUANO	001	0,000	m2	100	Biologico
2 DESPRENDIMIENTO	002	0,000	m2	100	Usa, fricción, agentes físicos
3 COSTRAS NEGRAS	003	0,000	m2	100	Unidad descendente por lluvias
4 INSTALACIONES SIN NORMALIZAR	004	0,000	m2	100	Agregado de sistemas modernos
6 DEPOSITO SUPERFICIALES	006	0,000	m2	100	Suciedad, polvo sobre la superficie a intervenir
8 HUMEDAD ASCENDENTE	008	0,000	m2	100	Falta de la capa aisladora


Tramo J					
PATOLOGIA	COD. REF.	CANTIDAD	UNIDAD	%	ORIGEN
1 GUANO	001	0,000	m2	100	Biologico
2 DESPRENDIMIENTO	002	0,000	m2	100	Usa, fricción, agentes físicos
3 COSTRAS NEGRAS	003	0,000	m2	100	Unidad descendente por lluvias
4 INSTALACIONES SIN NORMALIZAR	004	0,000	m2	100	Agregado de sistemas modernos
6 DEPOSITO SUPERFICIALES	006	0,000	m2	100	Suciedad, polvo sobre la superficie a intervenir
8 HUMEDAD ASCENDENTE	008	0,000	m2	100	Falta de la capa aisladora
10 FALTANTE	010	0,000	m2	100	Falta una pieza

Tramo K					
PATOLOGIA	COD. REF.	CANTIDAD	UNIDAD	%	ORIGEN
1 GUANO	001	0,000	m2	100	Biologico
2 DESPRENDIMIENTO	002	0,000	m2	100	Usa, fricción, agentes físicos
3 COSTRAS NEGRAS	003	0,000	m2	100	Unidad descendente por lluvias
6 DEPOSITO SUPERFICIALES	006	0,000	m2	100	Suciedad, polvo sobre la superficie a intervenir
7 PATINA BIOLÓGICA	007	0,000	m2	100	Superficie con microorganismos
8 HUMEDAD ASCENDENTE	008	0,000	m2	100	Falta de la capa aisladora

Tramo L					
PATOLOGIA	COD. REF.	CANTIDAD	UNIDAD	%	ORIGEN
1 GUANO	001	0,000	m2	100	Biologico
2 DESPRENDIMIENTO	002	0,000	m2	100	Usa, fricción, agentes físicos
3 COSTRAS NEGRAS	003	0,000	m2	100	Unidad descendente por lluvias
5 GRIETAS	005	0,000	m	100	Mecánico
6 DEPOSITO SUPERFICIALES	006	0,000	m2	100	Suciedad, polvo sobre la superficie a intervenir
8 HUMEDAD ASCENDENTE	008	0,000	m2	100	Falta de la capa aisladora
9 VEGETACION INVASIVA	009	0,000	m2	100	Crecimiento de especies biológicas
10 FALTANTE	010	0,000	m2	100	Falta una pieza



PATOLOGÍAS FACHADA SOBRE OBISPO TREJO

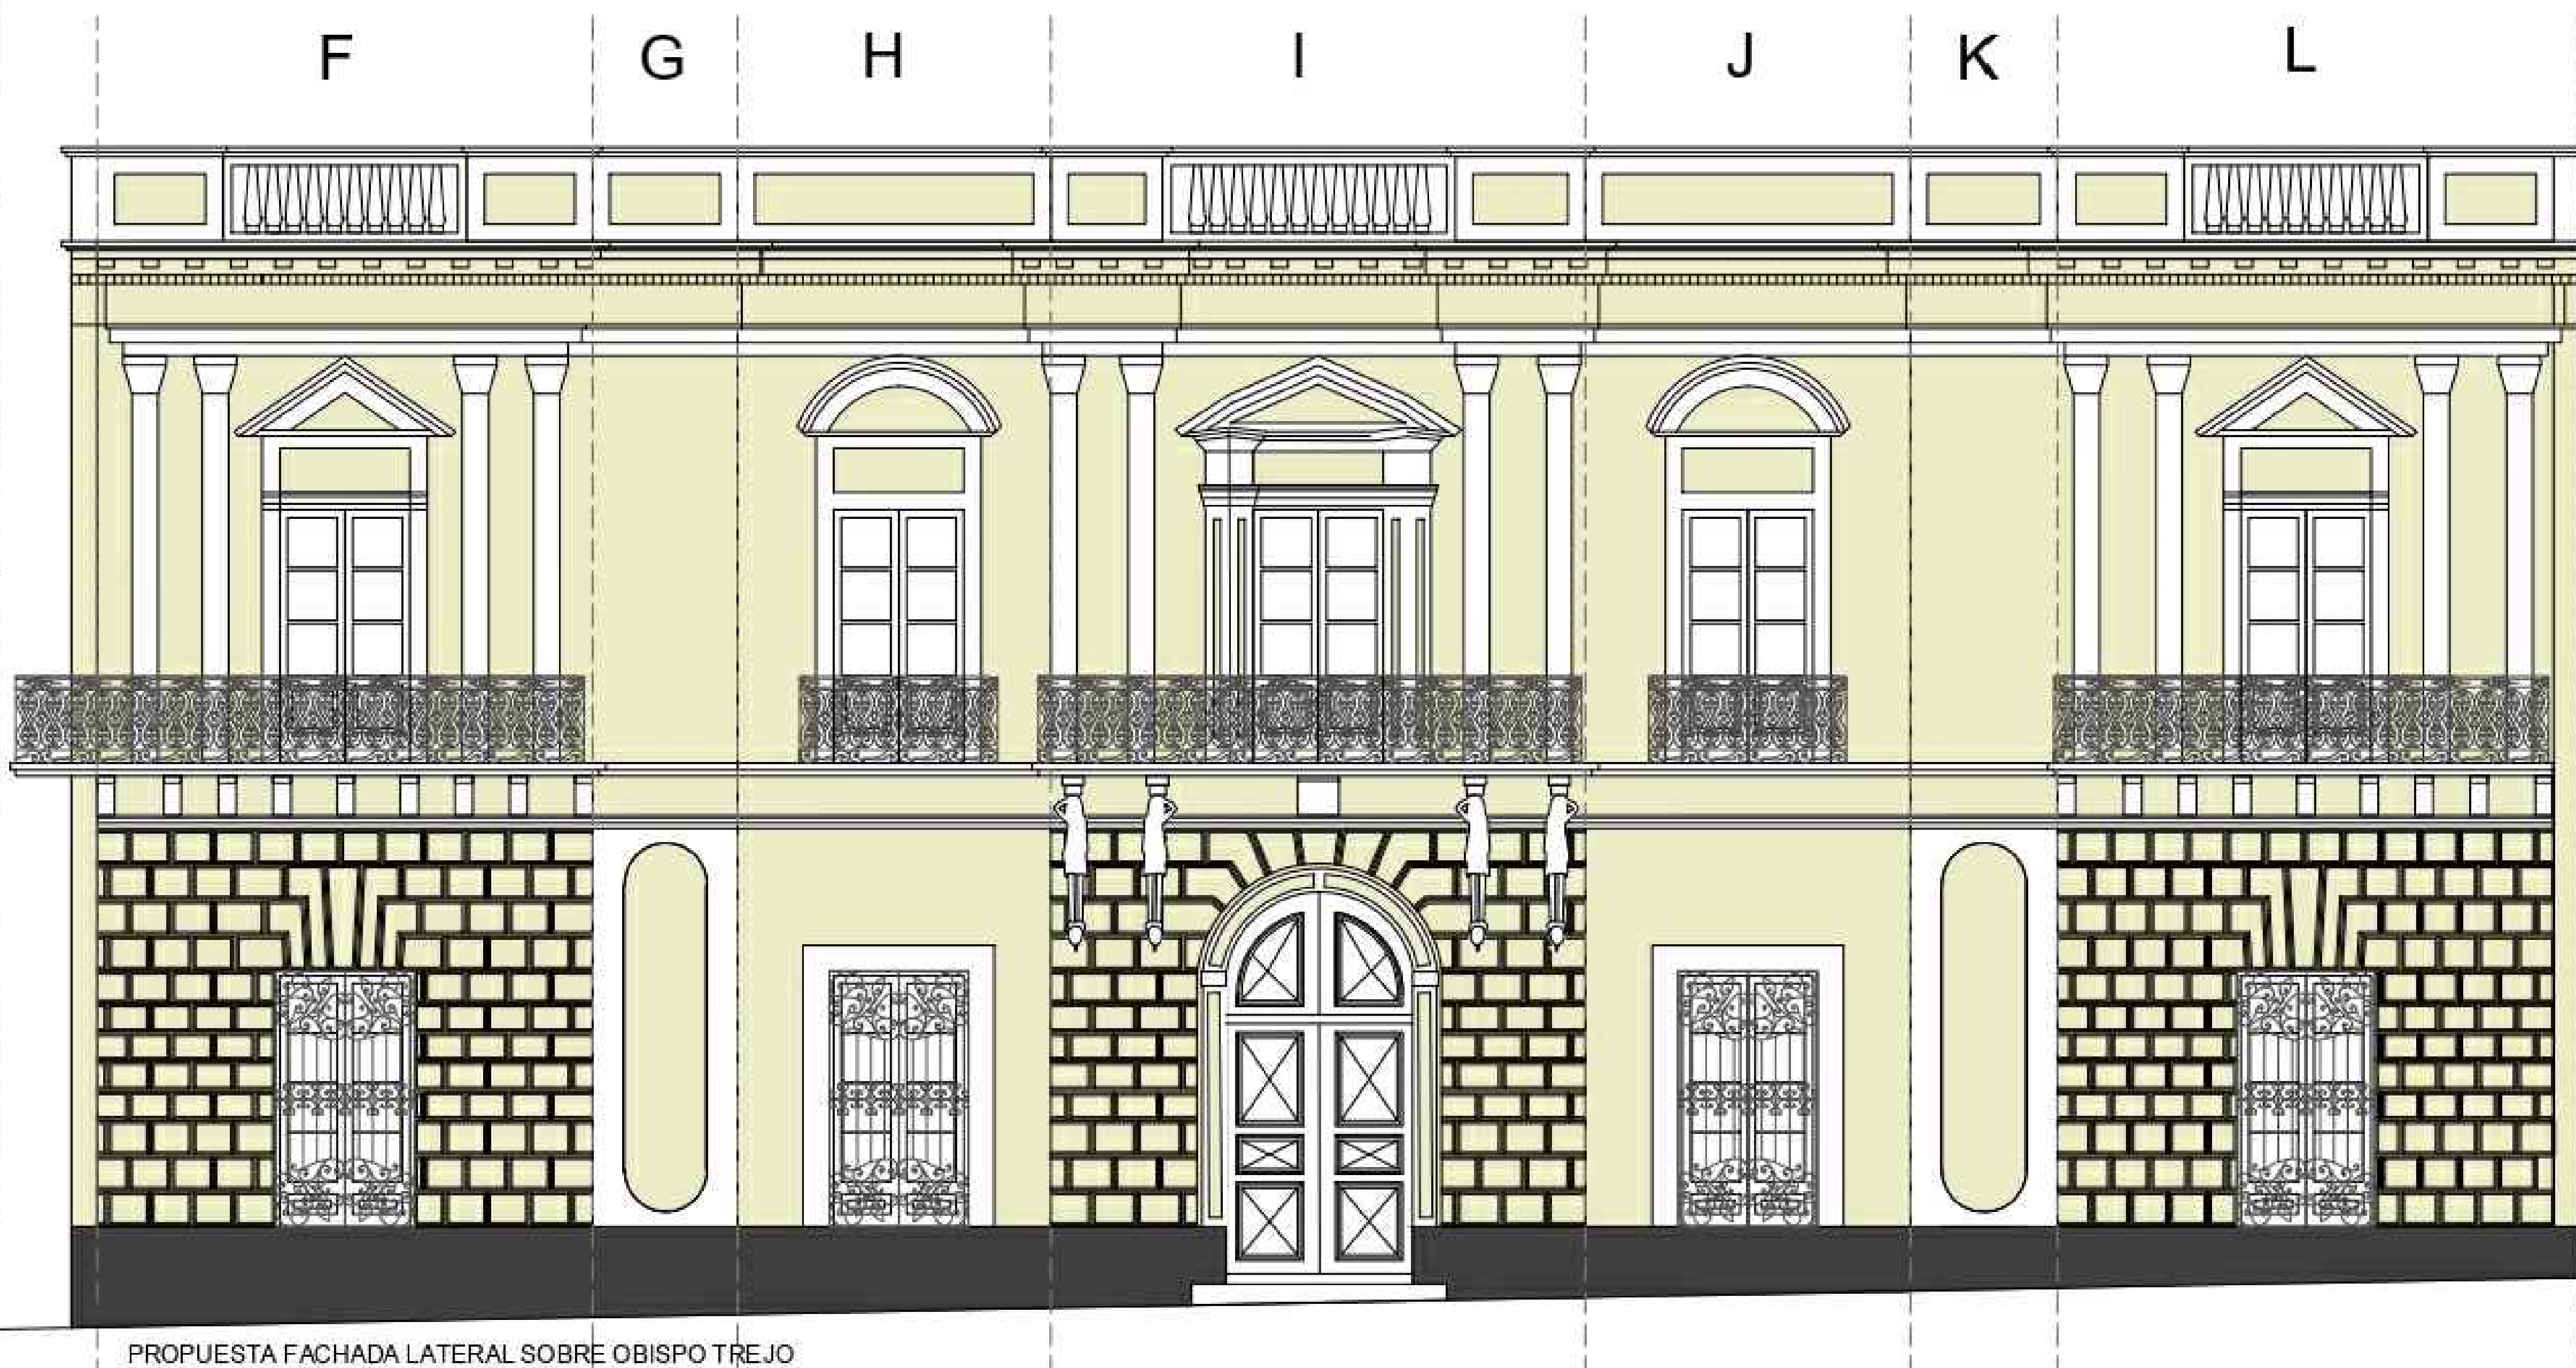

PROPUESTA FACHADA LATERAL SOBRE OBISPO TREJO

Se deberán verificar medidas en Obra

OBRA:
**REAPARACIÓN Y PINTURA FACHADAS
FACULTAD DE DERECHO**

Ubicación: OBISPO TREJO 242 - CORDOBA CENTRO

Superficie: Fecha: Noviembre 2025

PLANO:
PLANO FACHADA SOBRE CALLE OBISPO TREJO

Nº orden
02

Escala: 1:25

Secretario Subsecretaria Director

Arq. Ian Dutari Arq. M. Del Carmen Fernandez Saiz Arq. Mario Ubino


Proyecto: DIRECCIÓN DE ESTUDIOS, PROGRAMAS Y PROYECTOS

Dibujo: Arq. Thomas Gulle

Controló Firma:

Ver
plano


Total
03

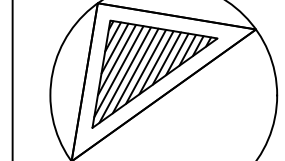


PATOLOGÍAS REFERENCIAS:

Tramo M					
PATOLOGIA	COD. REF.	CANTIDAD	UNIDAD	%	ORIGEN
① GUANO		0,000	m2	100	Biologico
② DESPRENDIMIENTOS		0,000	m2	100	Uso, fricción, agentes físicos
③ COSTRAS NEGRAS		0,000	m2	100	Unidad descendente por lluvias
④ INSTALACIONES SIN NORMALIZAR		0,000	m2	100	Agregado de sistemas modernos
⑤ OXIDACIONES		0,000	m2	100	Alteración de protección de elementos metálicos
⑥ VANDALISMO		0,000	m2	100	Acciones del hombre
⑦ GRIETAS		0,000	m2	100	Mecánico
⑧ DEPOSITOS SUPERFICIALES		0,000	m2	100	Suciedad, polvo sobre la superficie a intervenir

NOTA: LA PINTURA DEBERÁ REALIZARSE EN AMBAS CARAS DE LA TOTALIDAD DE LOS PARAPETOS
VER ESQUEMA CORTE FACHADA/PARAPETOS - Plano 3 de 3-

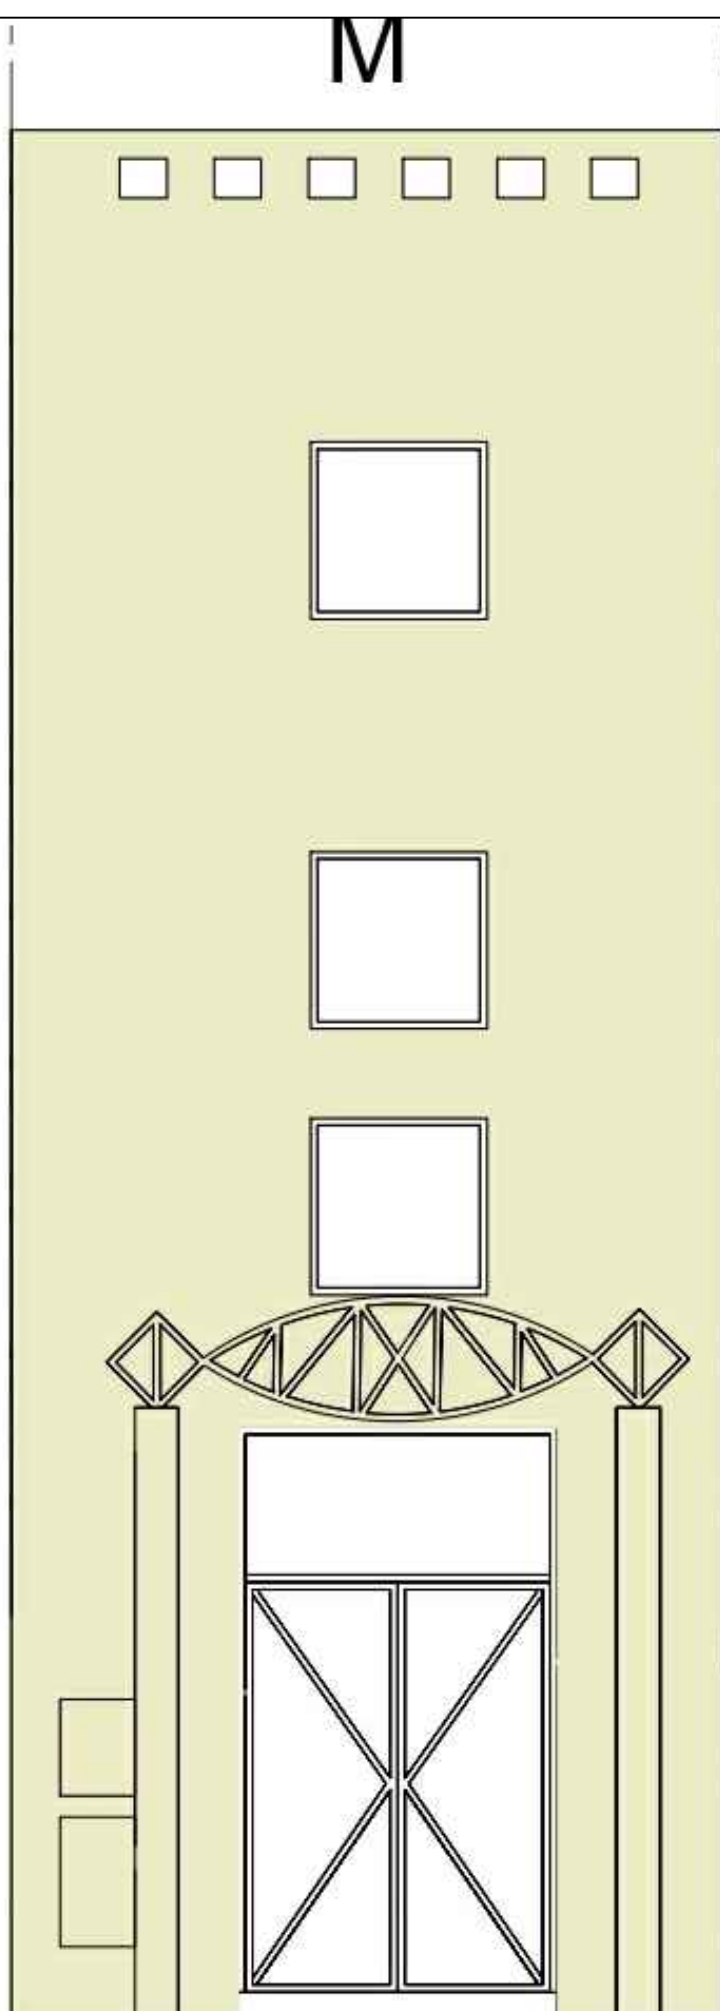

PROPUESTA FACHADA LATERAL

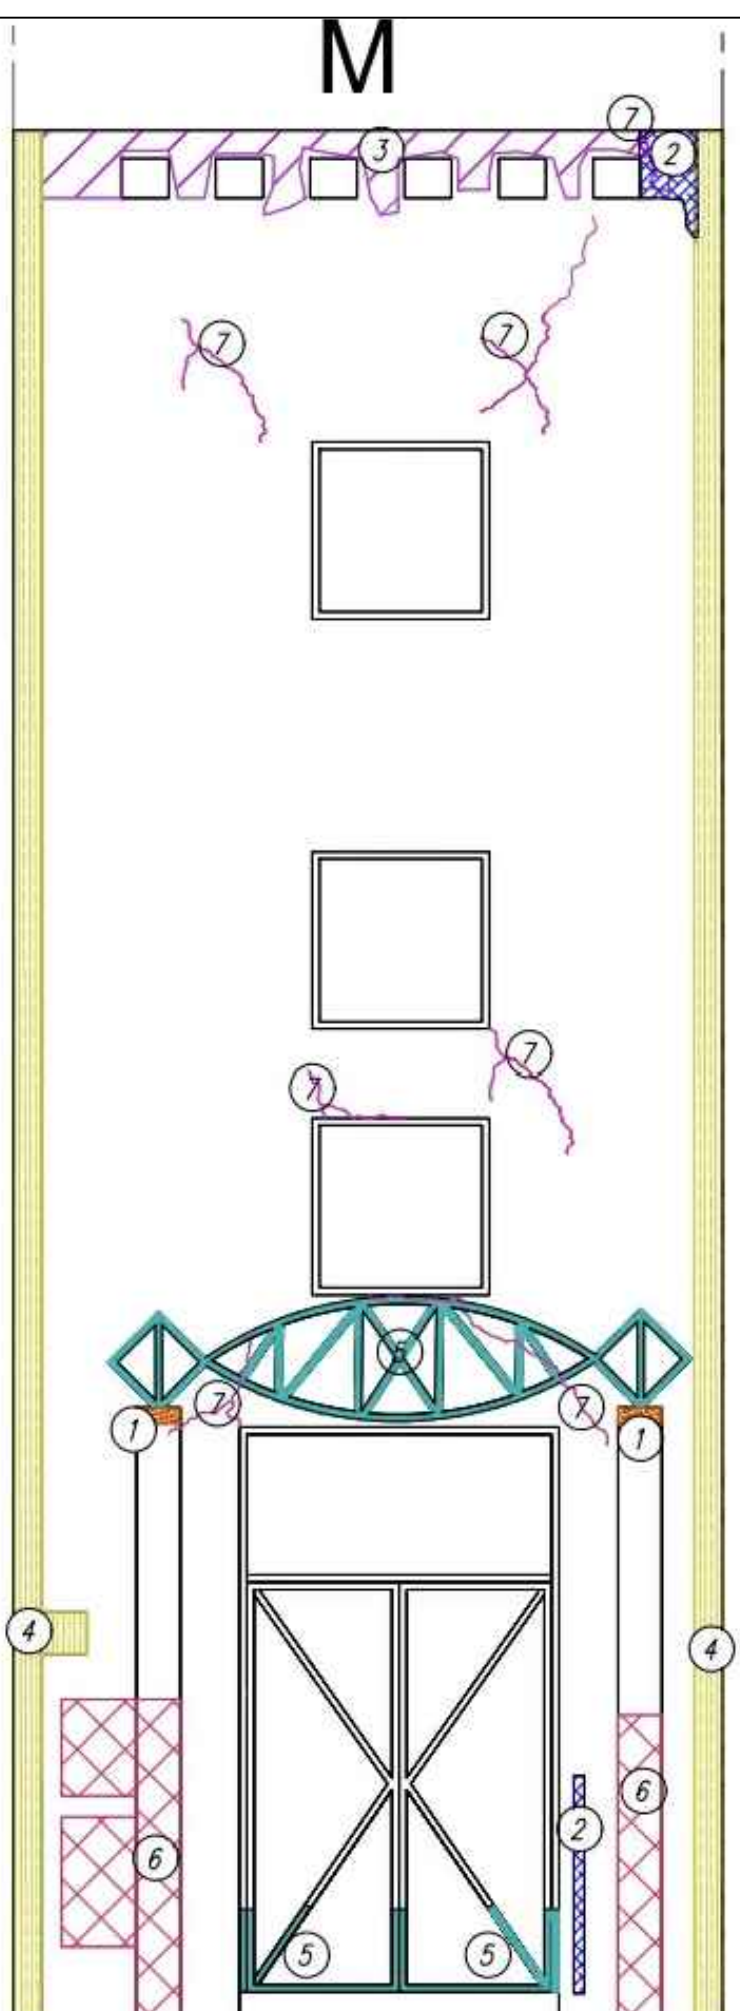

PATOLOGÍAS FACHADA LATERAL



Se deberán verificar medidas en Obra

OBRA:			
REPARACIÓN Y PINTURA FACHADAS FACULTAD DE DERECHO			
Ubicación: OBISPO TREJO 242 - CORDOBA CENTRO		Fecha: Noviembre 2025	
Superficie:		N° orden	N° plano
PLANO:			03
Escala: 1:25		Ver plano	
Secretario	Subsecretaria	Director	
Arq. Ian Dutari	Arq. M. Del Carmen Fernandez Salz	Arq. Mario Ubino	
Proyecto: DIRECCIÓN DE ESTUDIOS, PROGRAMAS Y PROYECTOS		Firma:	
Dibujo: Arq. Thomas Gulle		Firma:	
Controló		Firma:	



Universidad Nacional de Córdoba
2025

**Hoja Adicional de Firmas
Informe Gráfico**

Número:

Referencia: 03-REPARACION Y PINTURA DE FACHADA FACULTAD DE DERECHO -
DOCUMENTACIÓN GRÁFICA

El documento fue importado por el sistema GEDO con un total de 3 pagina/s.